


ALLEGATO TECNICO
carta uso suolo e
previsioni urbanistiche

2A

marzo 2016

scala 1:10.000

Ufficio di Piano
I collaboratori
StudioAF
arch. Giovanni Alfredi
arch. Alessandro Fabini
Ufficio Tecnico
ing. Fabio Mascara
arch. Rossella Enrico

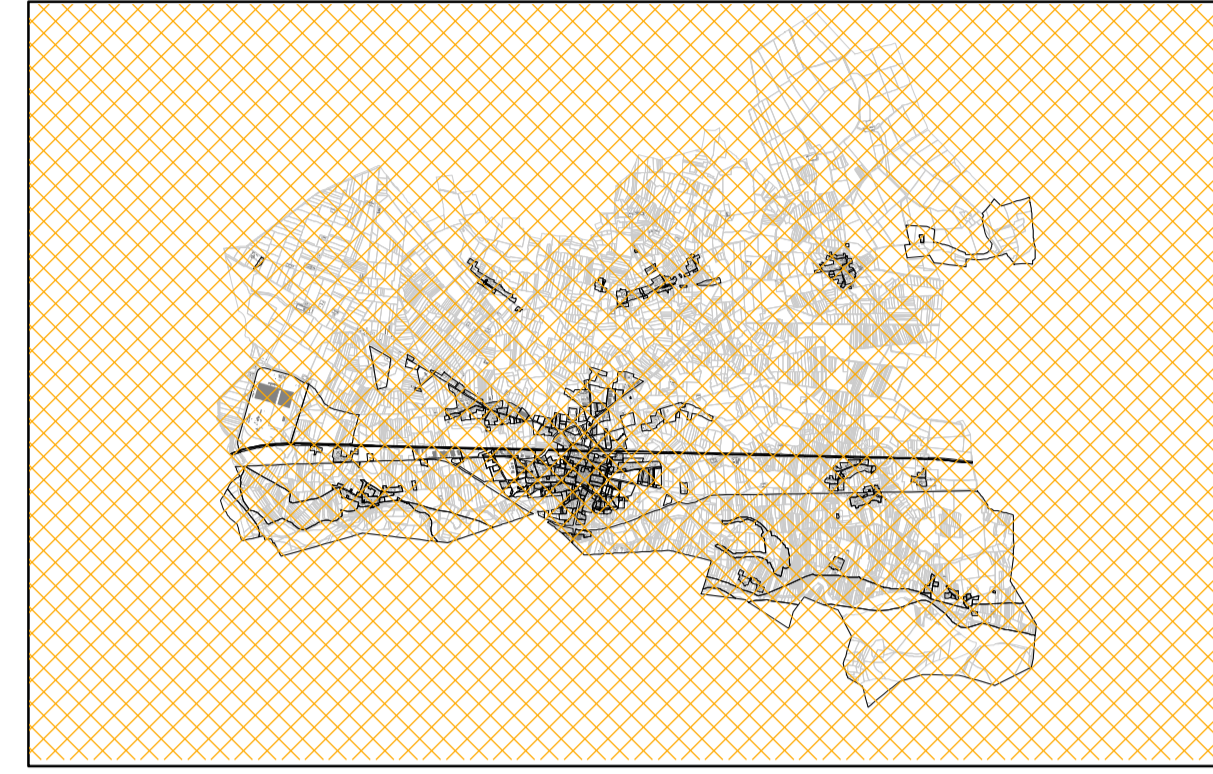

StudioAF
Corso Plave n.22 - 10064 Pinerolo TO - tel/fax 0121-70201 - e-mail: studioaf@tescali.it

- perimetri zone urbanistiche
- Acque
- Aree estrattive
- Aree urbanizzate, infrastrutture
- Aree verdi di pertinenza di infrastrutture
- Canneti
- Cespuglieti
- Coltivi abbandonati
- Greti
- Impianti per arboricoltura da legno
- Prati stabili di pianura
- Rimboschimenti
- Robinieti
- Saliceti e pioppeti ripari
- Seminativi
- Zone umide

