

Centro abitato e  
previsioni di variante

316

marzo 2016

Ufficio di Piano

StudioAF

arch. Giovanni Alfredi


arch. Alessandro Fubini

Ufficio Tecnico

Ing. Fabio Mascara

I collaboratori

arch. Rossella Enrico

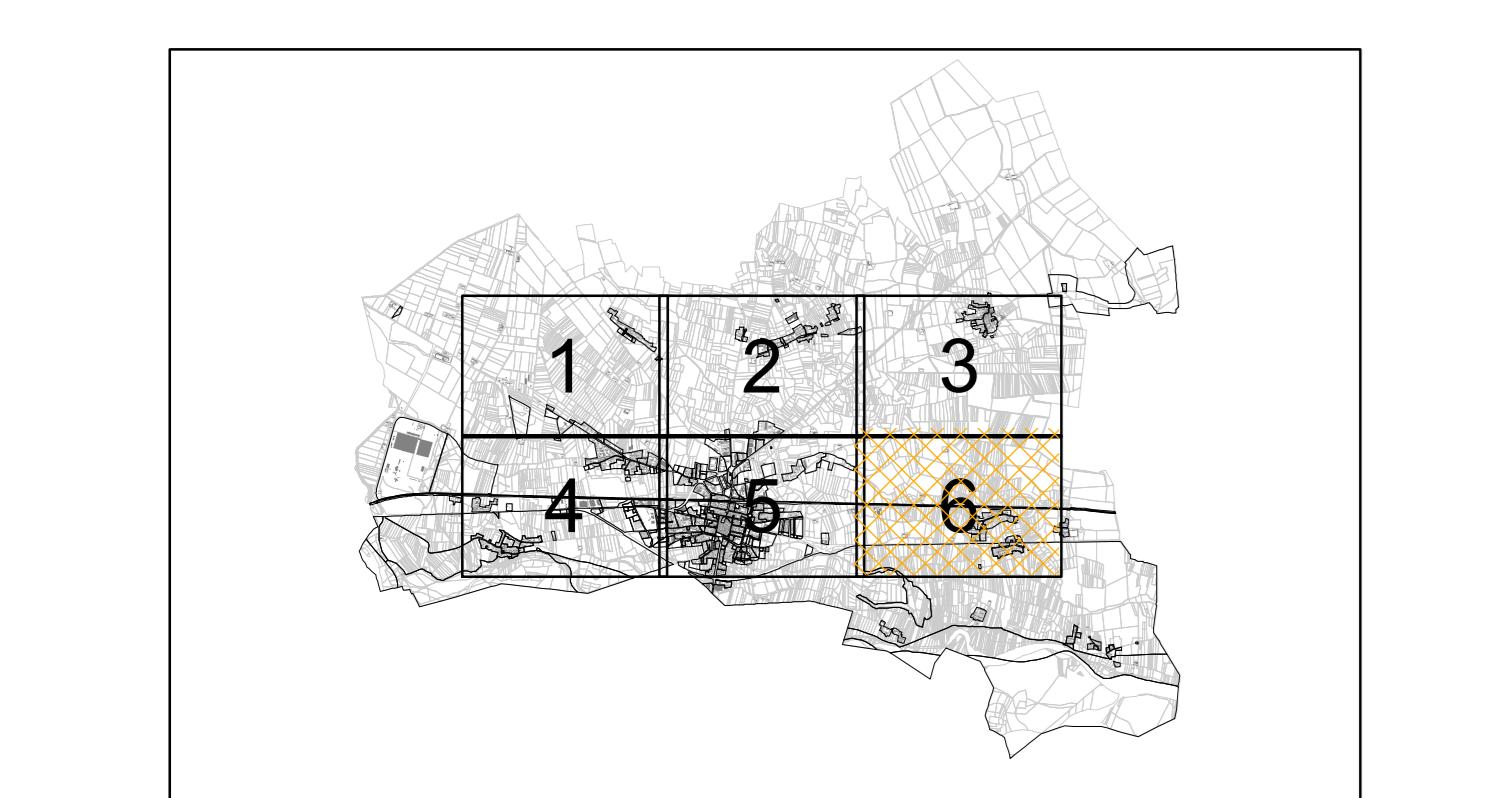

StudioAF  
Corso Piave n.22 - 10064 Pinerolo TO - tel/fax 0121-70201 - e-mail: studioaf.g@tiscali.it

LEGENDA

- PERMETRAZIONE DEL CENTRO ABITATO
- CS - CENTRO STORICO
- RSC - ZONA RESIDENZIALE DI CONFERMA
- RSn - ZONA RESIDENZIALE DI NUOVO IMPIANTO
- PRc - ZONA PRODUTTIVA DI CONFERMA
- ZONA FERROVIARIA ESISTENTE
- ZONA FERROVIARIA DI ESPANSIONE
- SL - SERVIZI
- IMP - IMPIANTI
- NR - NUOLO RURALE
- PRp - ZONA PRODUTTIVA DI DEPOSITO O PRODUTTIVA SPECIALE
- Tec - ZONA TERZIARIA DI CONFERMA
- AGtp - ZONE AGRICOLE DI TUTELA PAESAGGISTICA-AMBIENTALE

