



LEGENDA PROGETTO:

- AREA IN STABILIZZATO
- CUNETTE DI DELIMITAZIONE PARCHEGGIO
- A1: LETTERE DI RIFERIMENTO PER INDICAZIONE SEGNALETICA STRADALE (VED. TAVOLA 2)
- CANALINE DI RACCOLTA ACQUE METEORICHE PARCHEGGIO


SEZIONE TRASVERSALE 4/4, ATTRAVERSAMENTO PEDONALE
SCALA 1:50

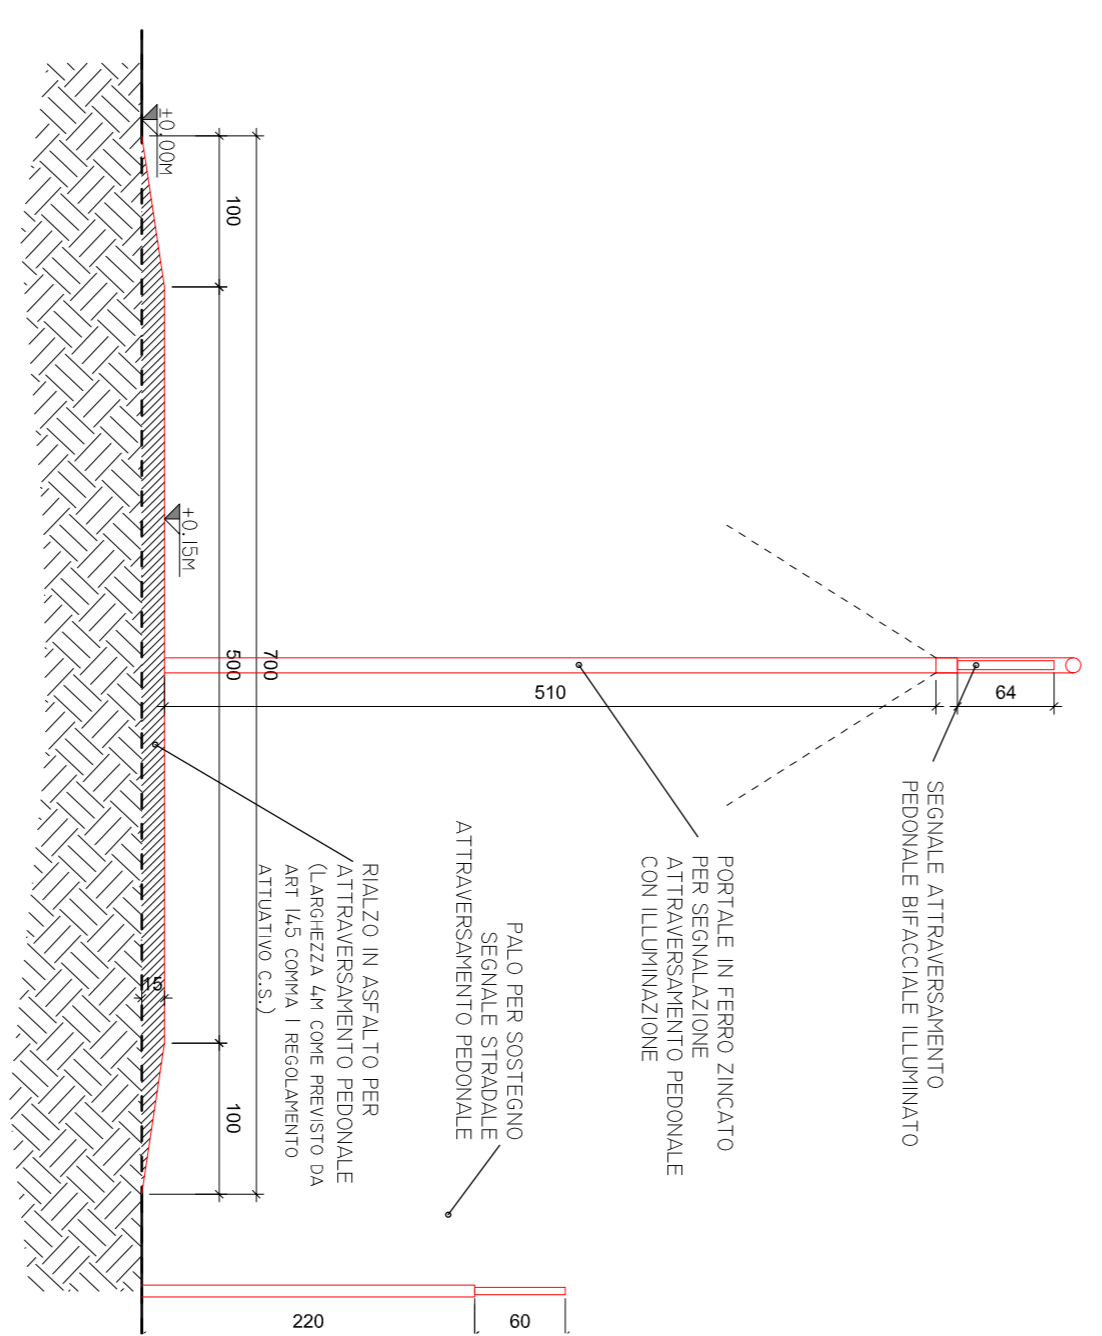

SEZIONE LONGITUDINALE ATTRAVERSAMENTO PEDONALE
SCALA 1:50

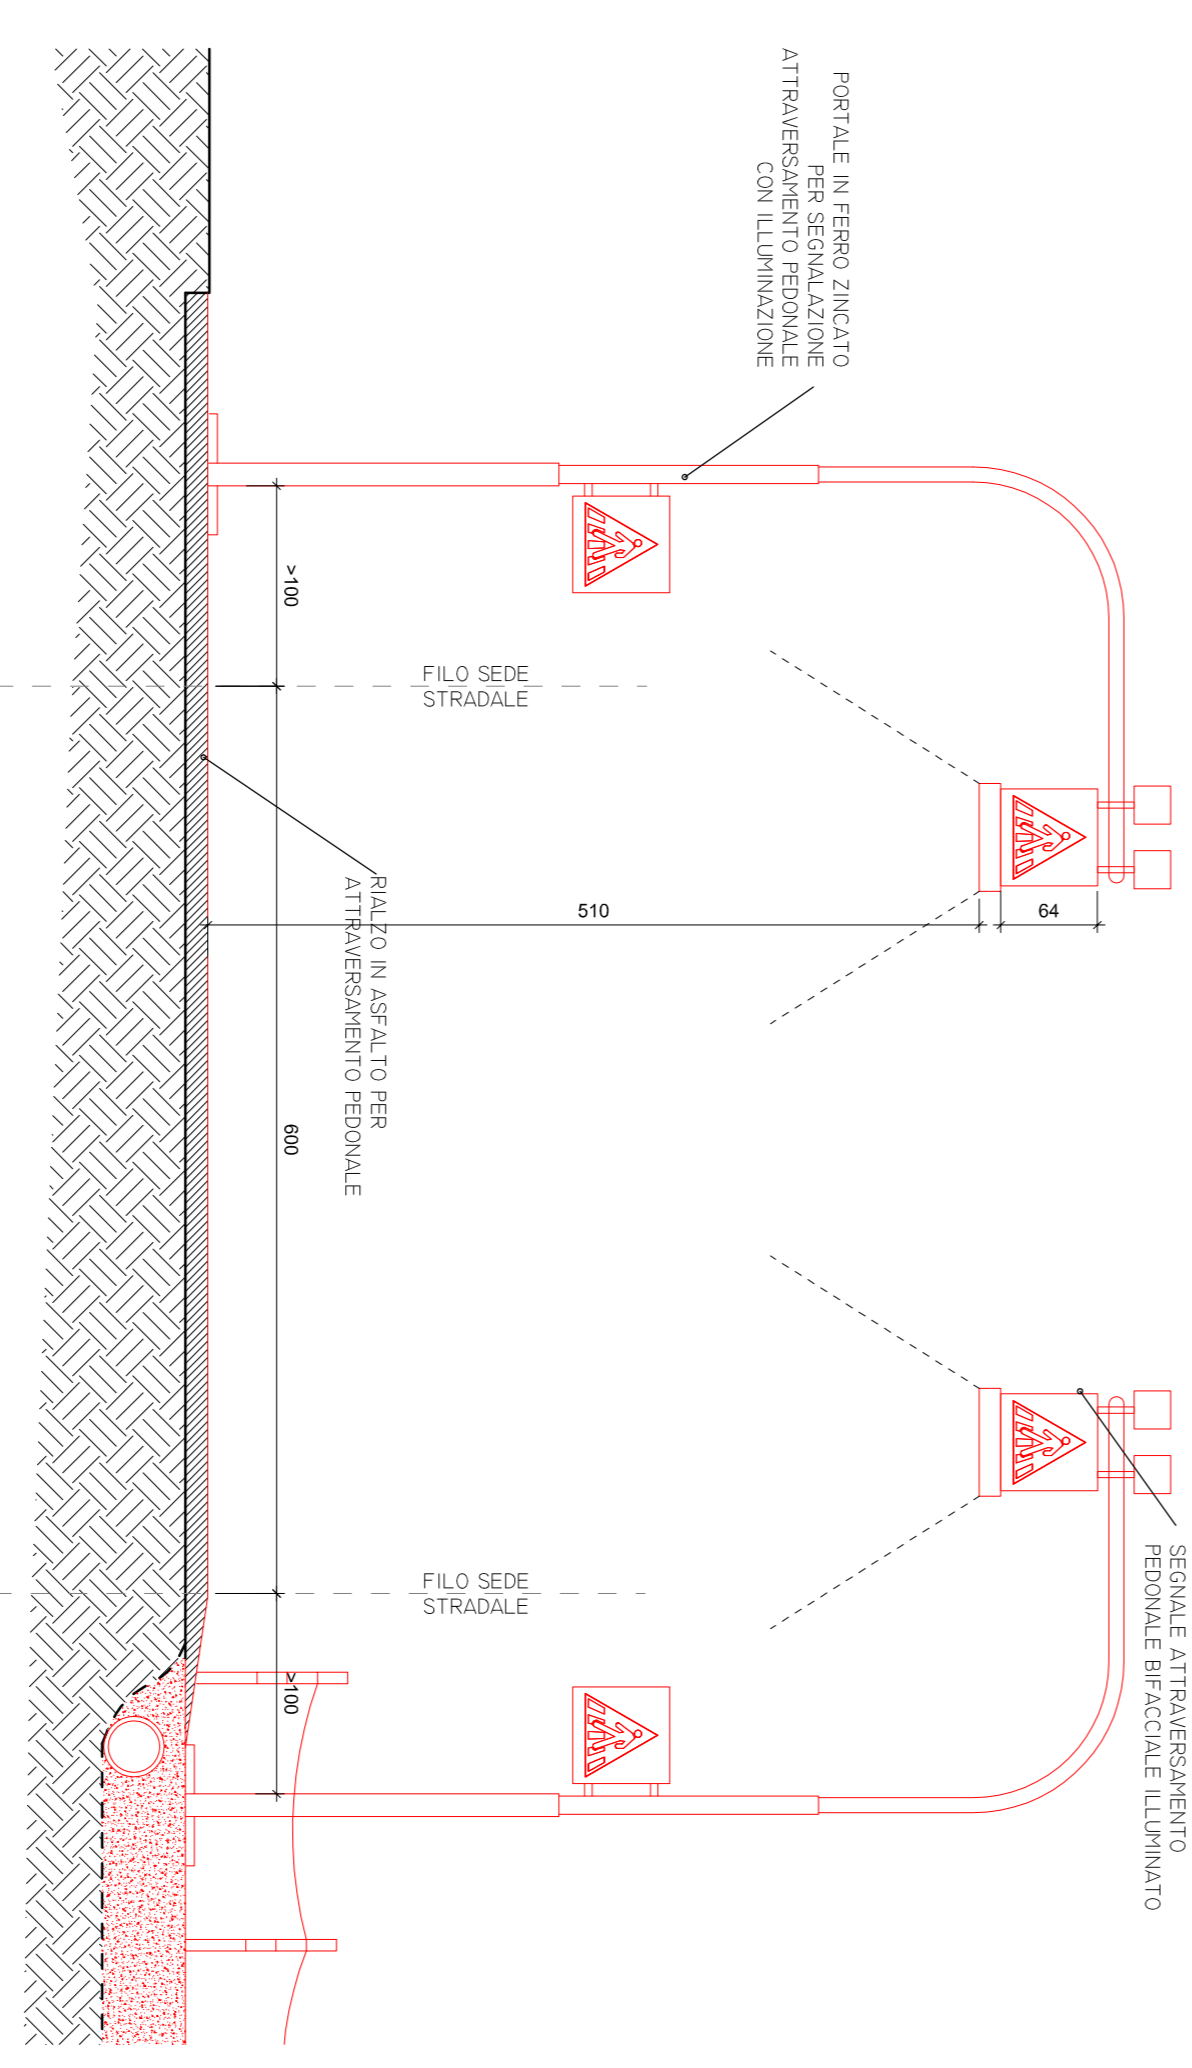

LOCALIZZAZIONE INTERVENTO
VISTA GOOGLE EARTH

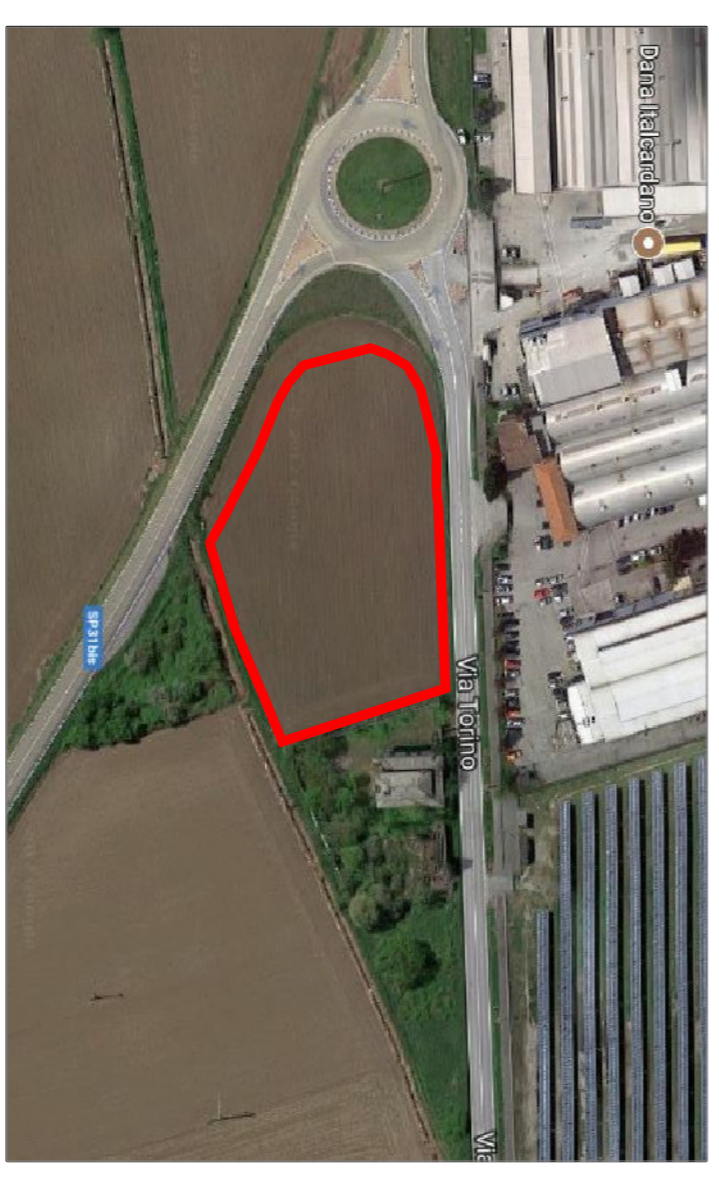

REGIONE PIEMONTE
COMUNE DI CRESCENTINO
PROVINCIA DI VERCELLI

INTERVENO SITO NR: VIA TORINO 29 - 13044, CRESCENTINO (VC)
N.C.T. Foglio 29 N. 22.23.225

DESCRIZIONE INTERVENTO: NUOVA COSTRUZIONE CONSISTENTE IN OPERE DI URBANIZZAZIONE PRIVATA AI SENSI DELL'ART. 49 L.R. 56/77 "PARCHEGGIO PRIVATO AD USO PUBBLICO"

RICHIEDENTE: DANA ITALIA S.R.L.
SIS. Massimo Dogliani (Fratellaro)


PROGETTISTA: GEOM. MONICA TROBBA
L.C. VALENTINO 121 - 10020 VERBA SAVAIA (TO)
COD. FISC. TRM NMC 82962.12194

TAVOLA: N. 1
STATO DI FATTO - PROGETTO


DATA: 11/2017

SCALA: VARIE


ESTRATTO MAPPA PRGC
AREA AGTPOI
(ZONA AGRICOLA DI TUTELA PAESAGGISTICA-AMBIENTALE)
SCALA 1:5000

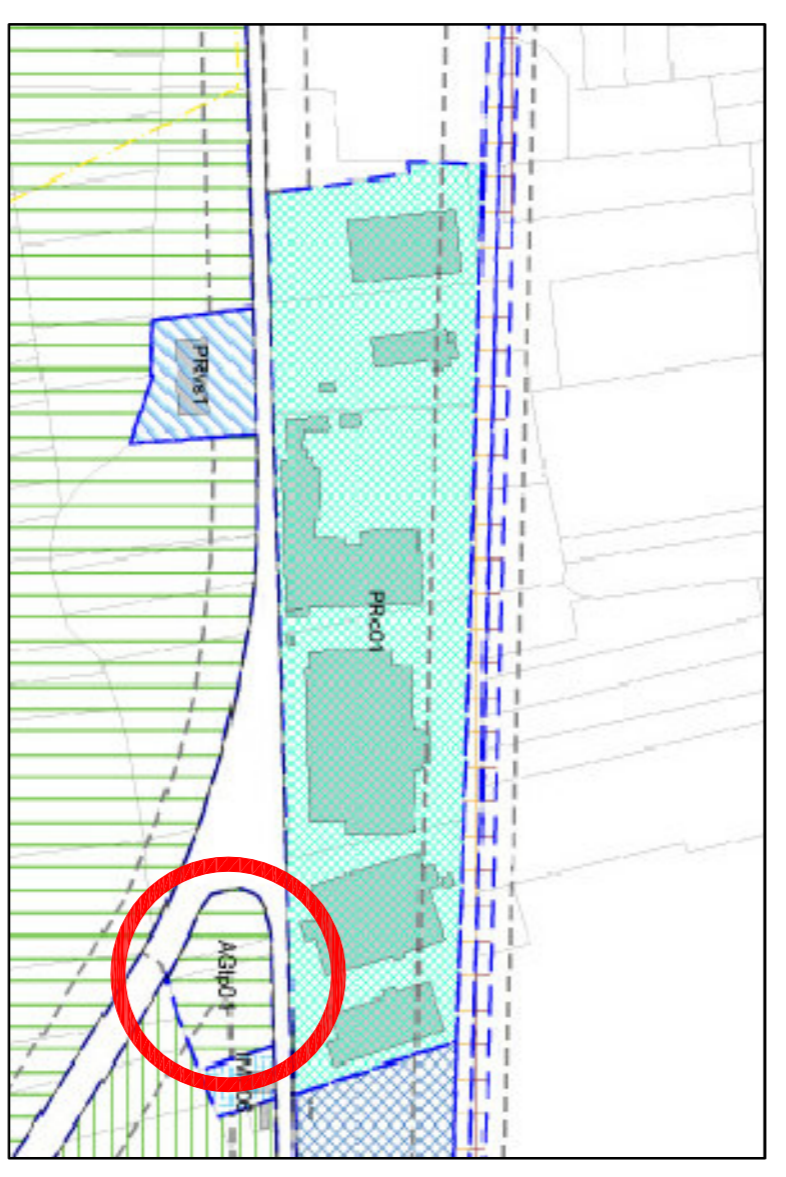


ESTRATTO MAPPA CATASTALE
F. 29 N. 22.23.225
SCALA 1:2000

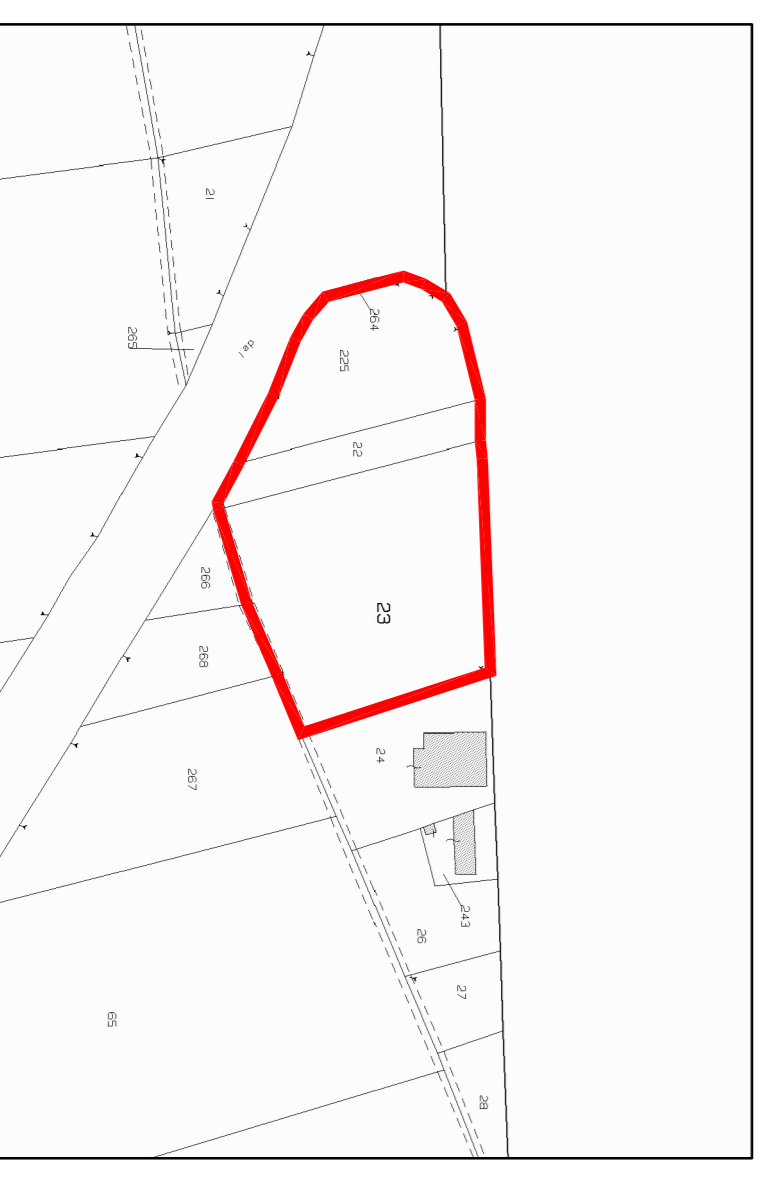

SEZIONE TIPO 1/1
SCALA 1:50

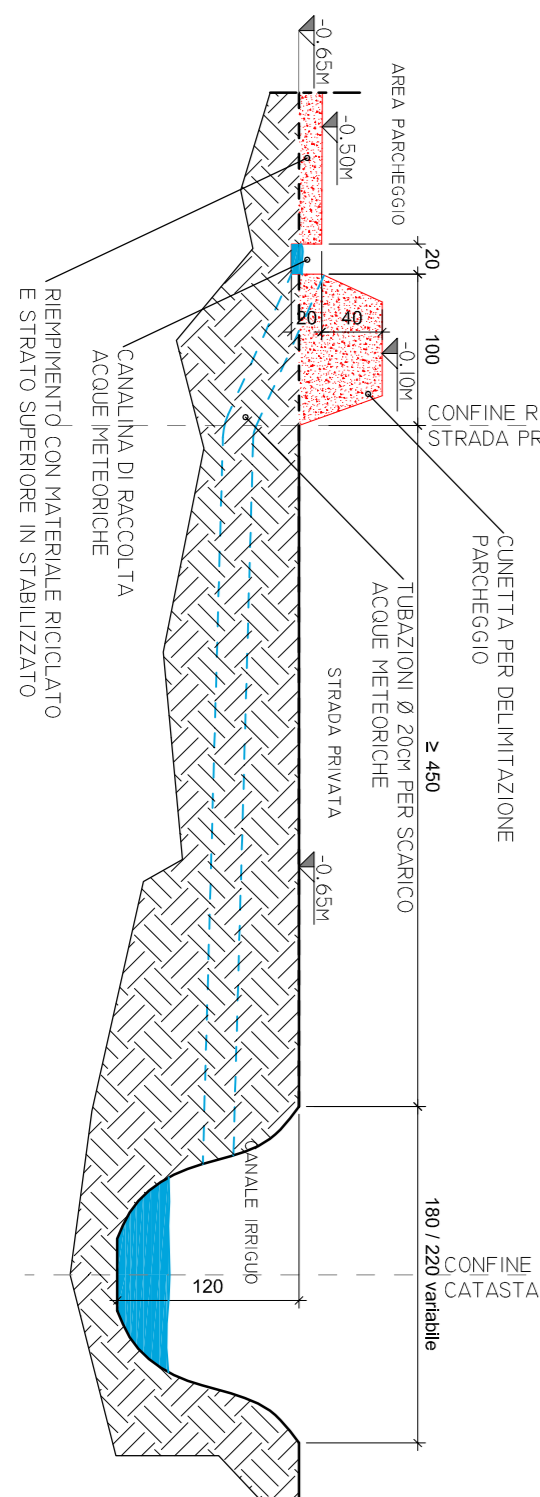

SEZIONE TIPO 2/2
SCALA 1:50

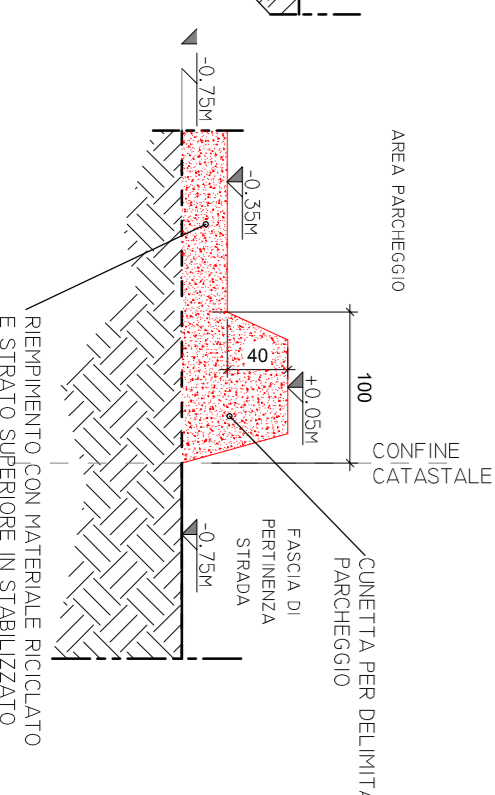

SEZIONE TIPO 3/3
SCALA 1:50

