




COMPARTO A	
DATI GENERALI	
UBICAZIONE	lotto ubicato a Nord, Nord-Ovest della lottizzazione
ATTIVITA' CONSENTITE	art.9 NTA
DESCRIZIONE INTERVENTO	Strade Sono ammesse tutte le opere stradali nonché le opere relative ai servizi a rete interrata e aerea.
VINCOLI SPECIFICI	
SUPERFICIE	19.158,00

LEGENDA

VIABILITA' DI ACCESSO AI COMPARTI

Planimetria generale scala 1:5000

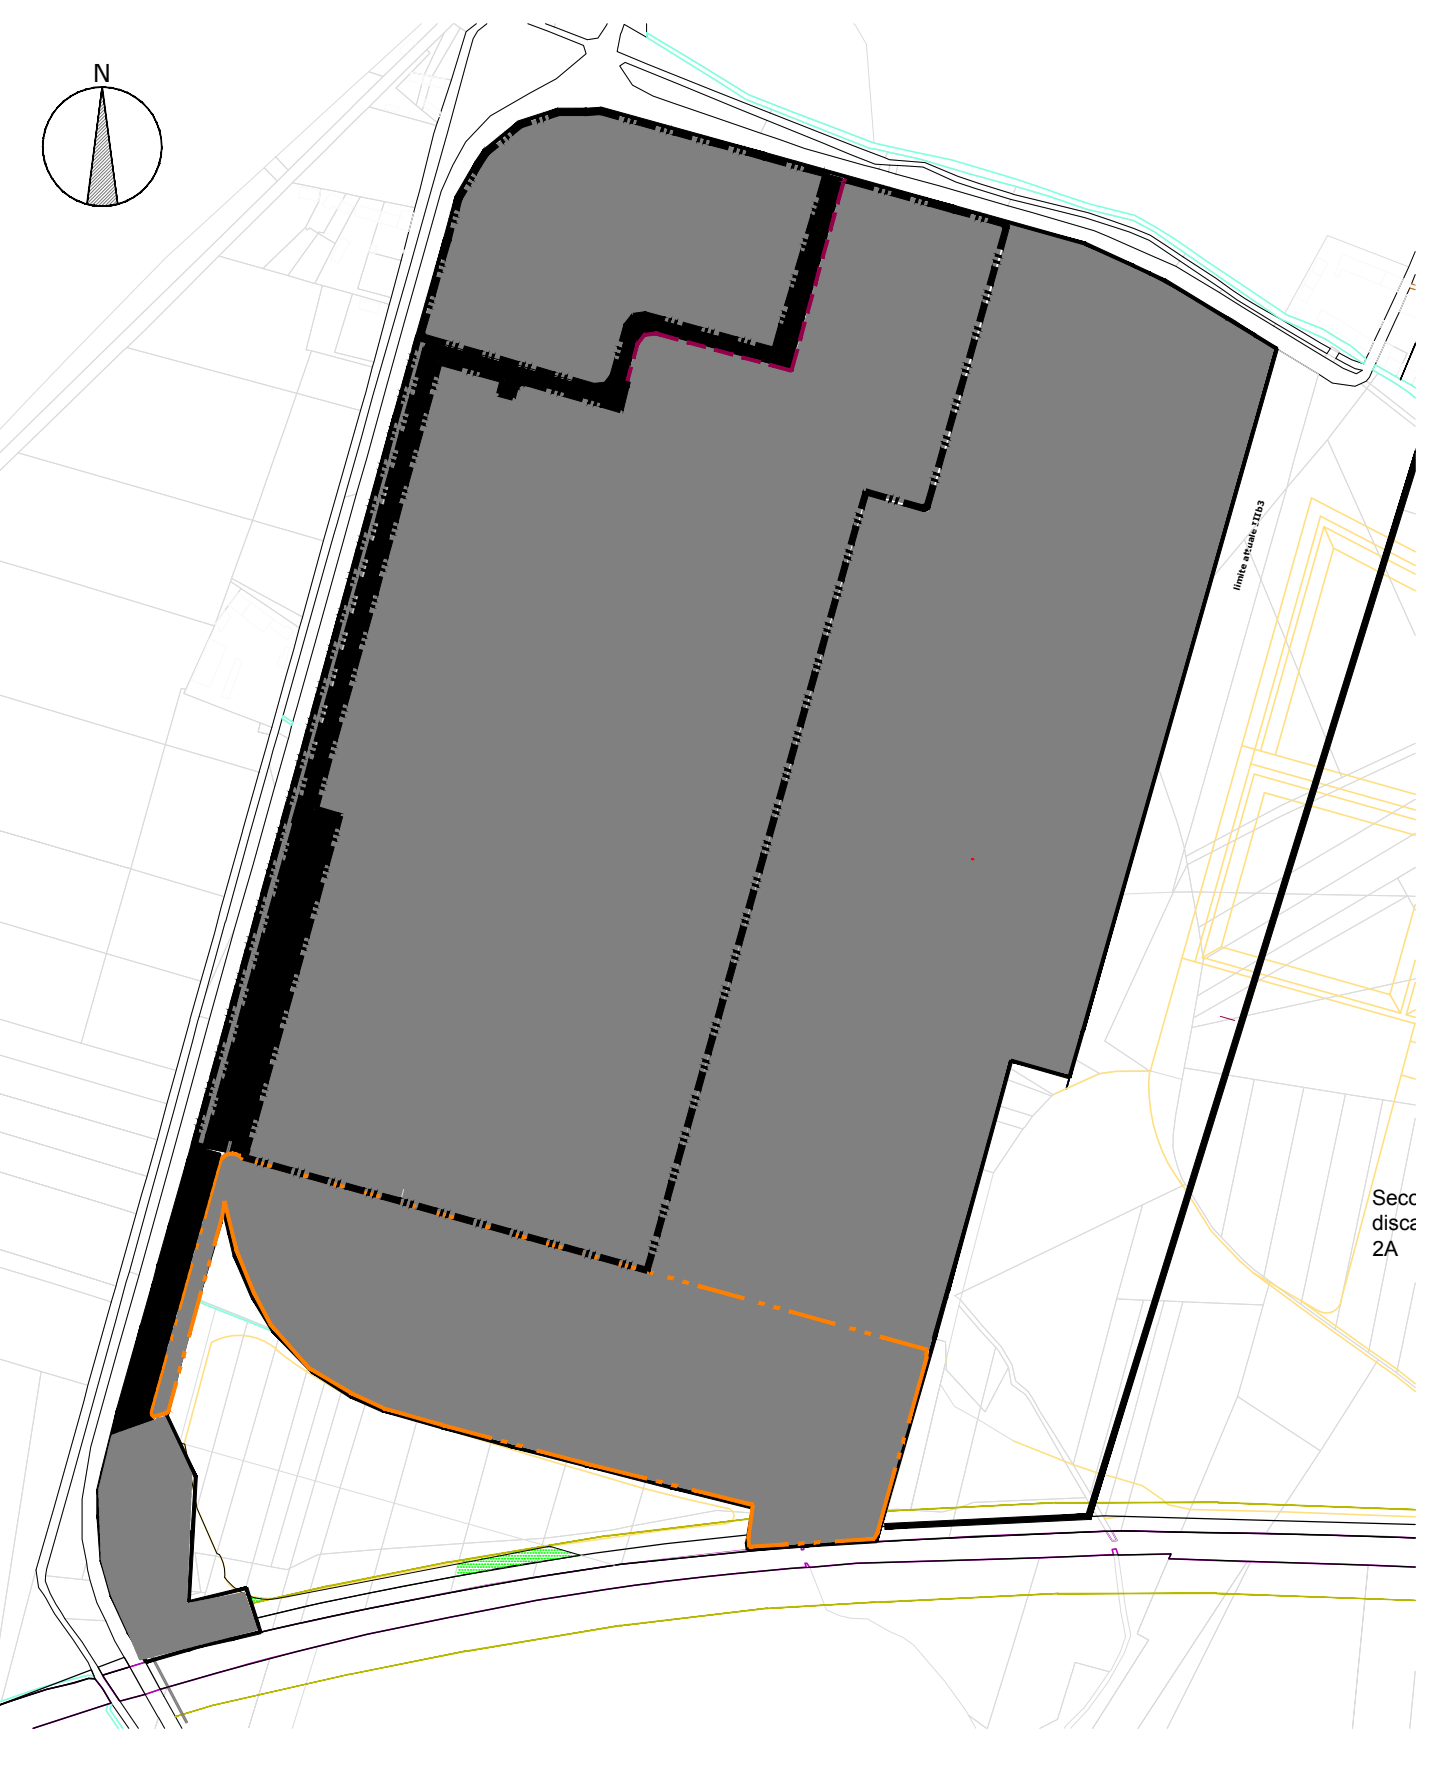

Regione Piemonte Provincia di Vercelli

Comune di Crescentino

**PIANO ESECUTIVO
PRODUTTIVO CONVENZIONATO**
ART.43 L.R 56/77
EX TEKSID
VARIANTE

APPROVATO CON DELIBERA C.C. N. _____ DEL _____

PROGETTISTA URBANISTICO
MAURIZIO CHIOCCHETTI
dott. arch. MAURIZIO CHIOCCHETTI
Iscritto all'Ordine degli Architetti della Provincia di Vercelli al n. 288
C.F. CHIOCCHETTI MAURIZIO
e-mail: studio@architettochiocchetti.it

COMMITTENTE
I.L.V.O. srl
Via Interporto - 30029 - STINTINO DI LIVENZA - VE -

UTILIZZATORE
VERSALIS spa
strada del Ghiaro,26 - 13044 - CRESCENTINO - VC -

**Tav. 10aV
COMPARTO A
IN VARIANTE**

SCALA : VARIE

DATA :
NOVEMBRE 2019