

PIANO REGOLATORE CIMITERIALE

Planimetria area cimiteriale Fraz. San Genuario

ELABORATO

2


LUGLIO 2017

Ufficio di Piano - Settore Urbanistica

Responsabile del Settore: Responsabile del Procedimento: Trociantone Politecnico di Torino:
Ing. Fabio Mascara Geom. Fabrizio Di Ruscio Andrea Facciolo

Comune di Crescentino
Area Tecnica - Settore Urbanistica, Edilizia Privata e Sociale, Ambiente e S.U.A.P.
Piazza Careto, 5 13044 Crescentino (VC)

PLANIMETRIA SCALA 1:200

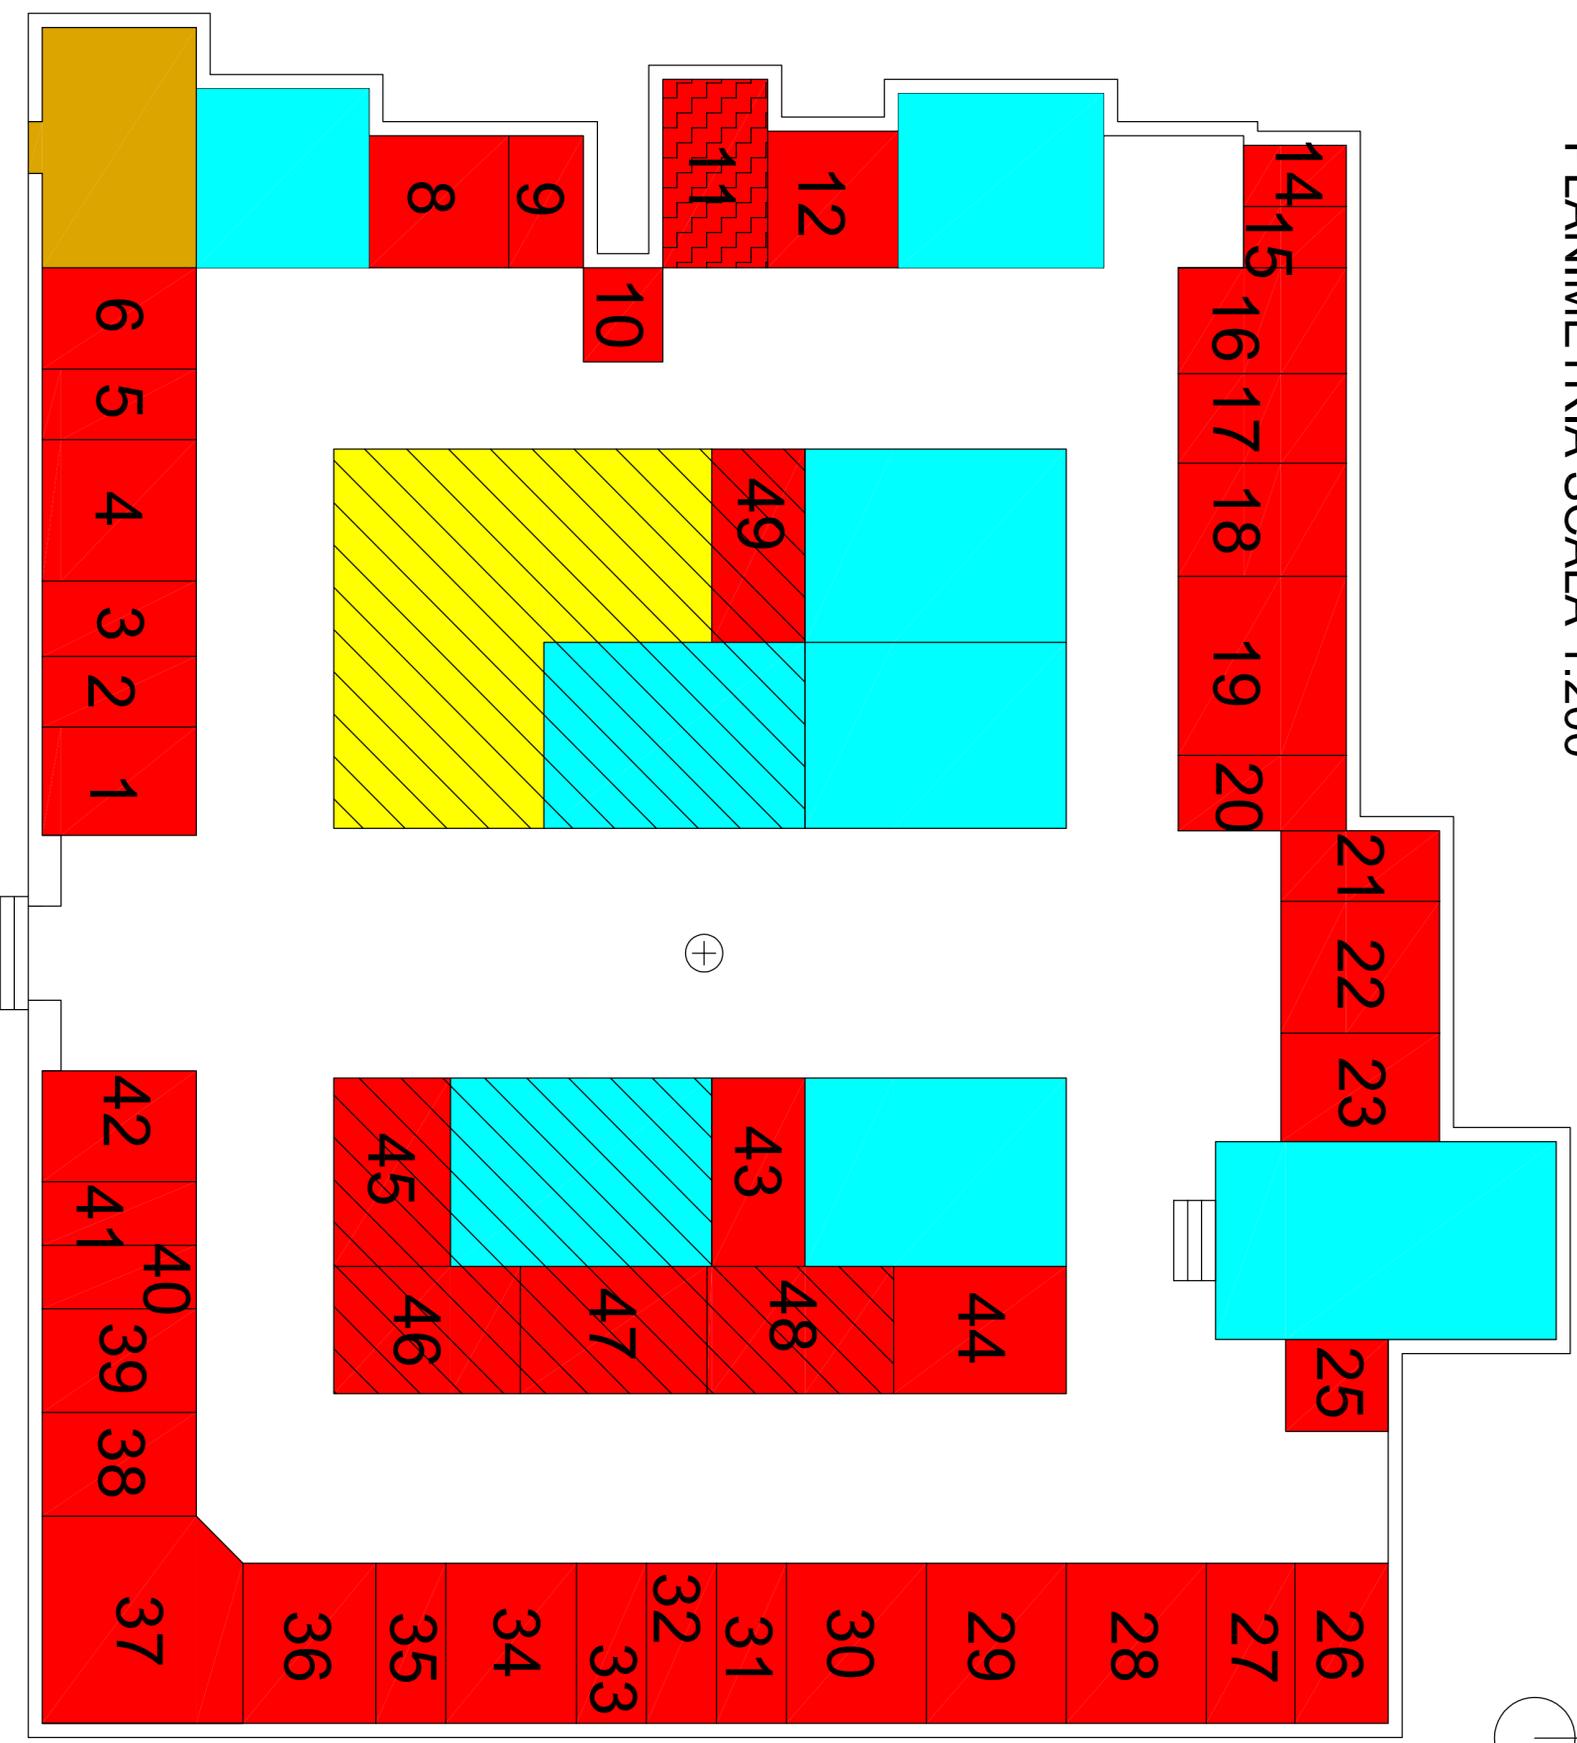

Legenda aree di progetto:

- Arree per tombe di famiglia da edificare
- Arree per loculari comunali da edificare
- Campi di inumazione da consolidare

Legenda aree esistenti:

- Arree per tombe di famiglia
- Arree per loculari comunali
- Campi di inumazione
- Depositi, servizi igienici, ingresso
- Tomba vincolata (Arch. Molino)