




Iconografia storica

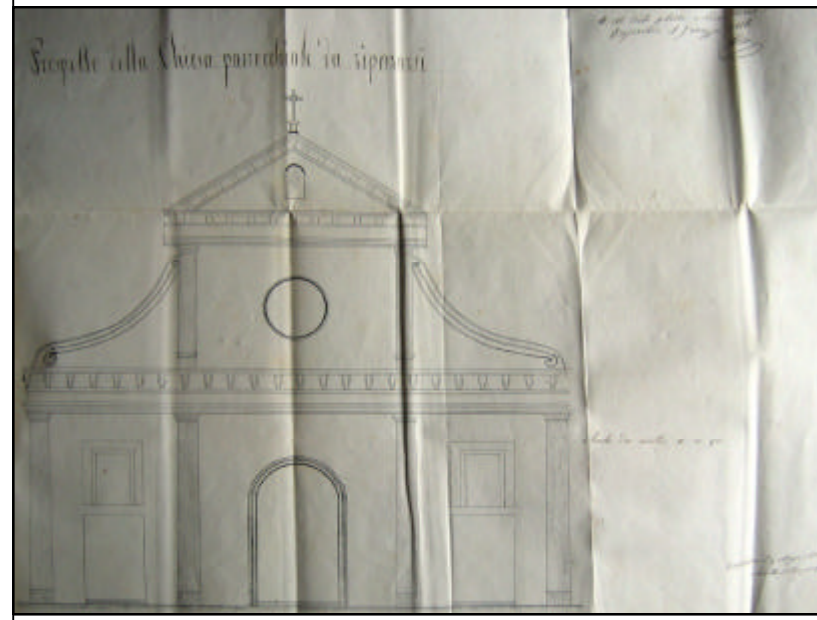


Città di Crescentino, Ordinato e pratica per riparazione o riforma degli abbellimenti della facciata della Chiesa parrocchiale, con perizia, tipo, ecc., 5 maggio 1856, ASCC, "1853 - 1860 Titoli riflettenti la Chiesa parrocchiale matrice, l'orologio della casa parrocchiale, l'orologio della Torre, il campanile, le Campane, l'Organo etc", CR 1036

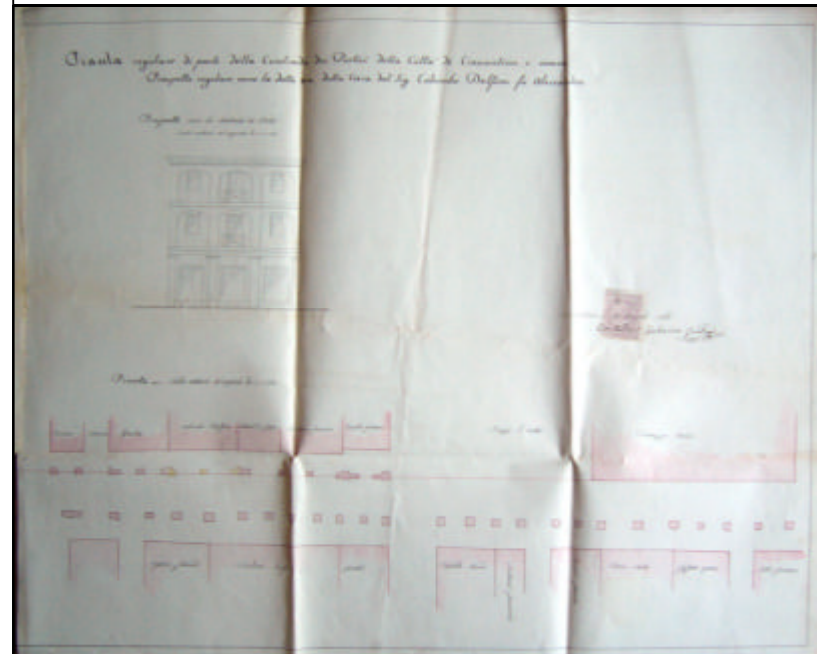

Commissione d'Ornato della Città di Crescentino, 12 agosto 1864, ASCC, "152. Categoria X. Classe 9°. Anni: 1885 - 1870. Oggetto: Urbanistica (Commissioni d'Ornato)", CR / 10.9, u.a. prov. 2534

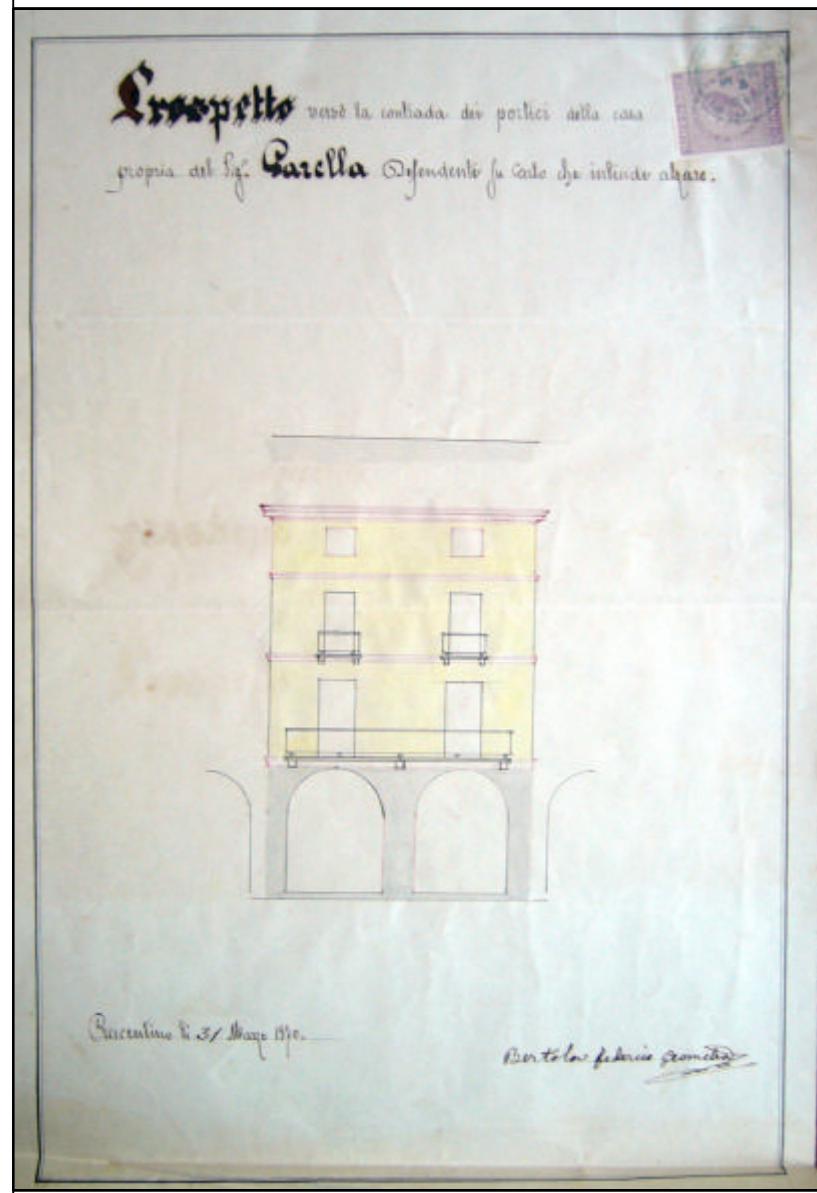

Commissione d'Ornato della Città di Crescentino, 31 marzo 1870, ASCC, "152. Categoria X. Classe 9°. Anni: 1885 - 1870. Oggetto: Urbanistica (Commissioni d'Ornato)", CR / 10.9, u.a. prov. 2534

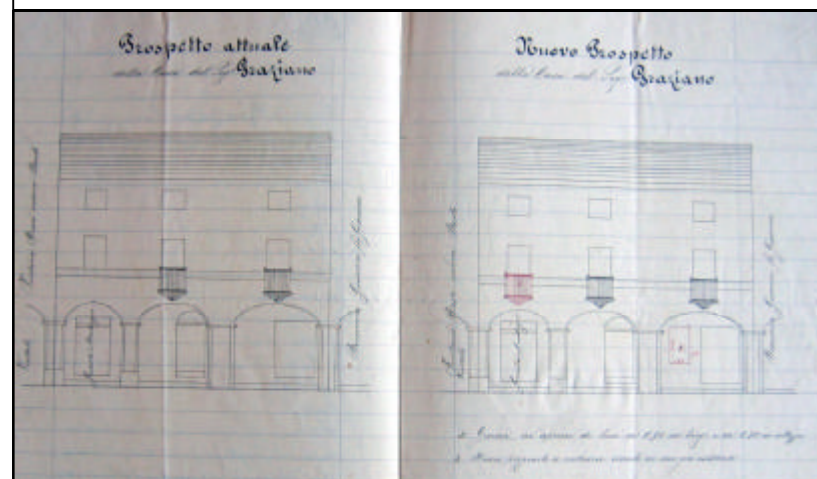

Commissione Edilizia e di Ornati della Città di Crescentino, 11 giugno 1884, ASCC, "154. Categoria X. Classe 9°. Anni: 1866, 1871-1890. Oggetto: Verballi Commissione Edilizia", CR 10.9, u.a. prov. 2533



Commissione Edilizia e di Ornati della Città di Crescentino, 6 ottobre 1883, ASCC, "154. Categoria X. Classe 9°. Anni: 1866, 1871-1890. Oggetto: Verballi Commissione Edilizia", CR 10.9, u.a. prov. 2533

Rilievo di massima e indagine fotografica - Via Mazzini

scala 1:500


PLANIMETRIA



PROSPETTO SU SEZIONE M-M'




PROSPETTO SU SEZIONE N-N'

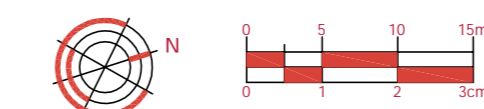

Indicazioni generali

SCHEMA di LOCALIZZAZIONE

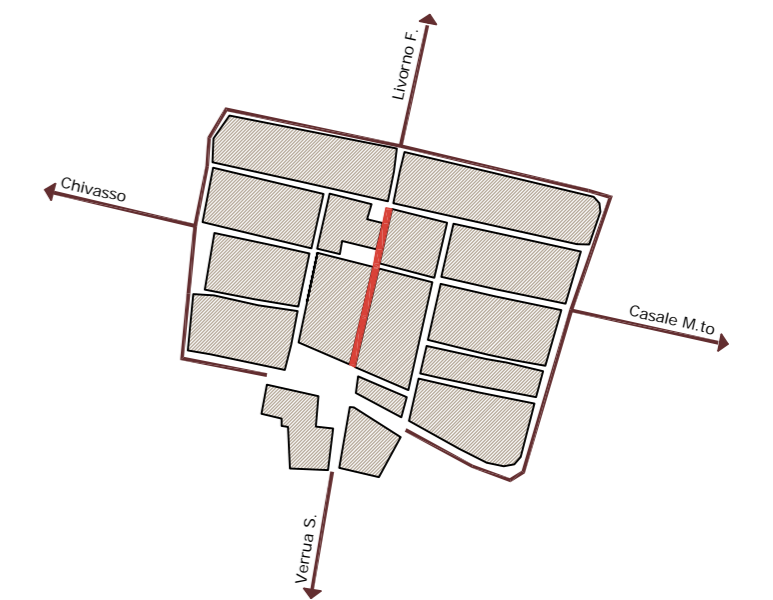

Via Mazzini anni '50 del XX secolo



Via Mazzini inizio XXI secolo



REGIONE PIEMONTE

PROVINCIA di VERCELLI



CITTA' di CRESCENTINO



PIANO DEL COLORE

Oggetto	FASE II - Piano del Colore per il centro storico della città di Crescentino
Tavola N.	2.12
Elaborato	Via Mazzini STATO di FATTO
Scala	1:500
Data	Luglio 2007
Aggiornamento	_____
Note	
Approvazione	

Il Sindaco

Il Segretario Comunale

ARCHITETTO
Eleonora Gottardello

ARCHITETTO
Sara Lyla Mantica

Via Cairoli n. 93, 13040 Fontanetto PO (VC)

Piazza Aldo Balla n. 14, 10015 Ivrea (TO)