


Iconografia storica




Commissione Edilizia e di Ornati della Città di Crescentino, 30 settembre 1879. ASCC, "154. Categoria X. Classe 9". Anni: 1866, 1871-1890. Oggetto: Verbali Commissione Edilizia", CR 10/9, u.a. prov. 2533

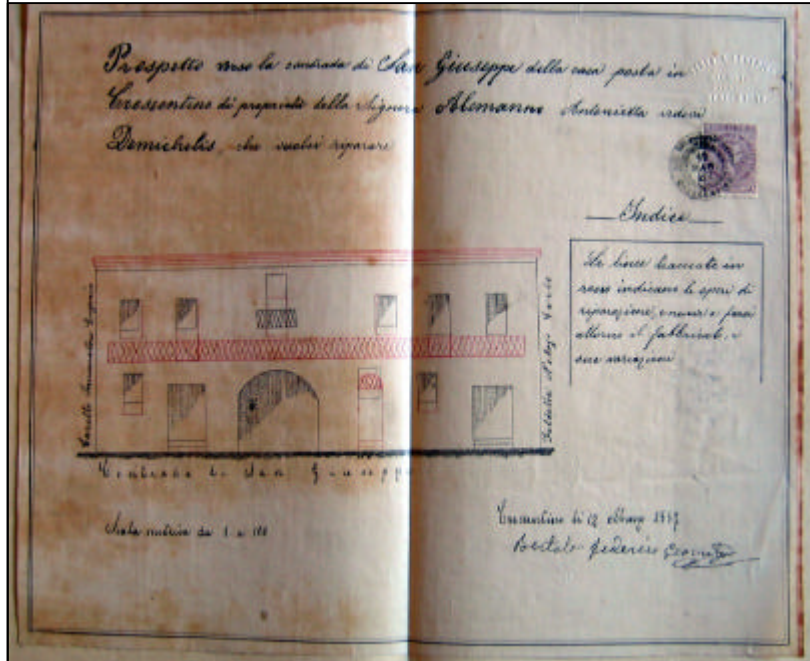

Commissione Edilizia e di Ornati della Città di Crescentino, 16 aprile 1887. ASCC, "154. Categoria X. Classe 9". Anni: 1866, 1871-1890. Oggetto: Verbali Commissione Edilizia", CR 10/9, u.a. prov. 2533



Commissione Edilizia e di Ornati della Città di Crescentino, 9 marzo 1888. ASCC, "154. Categoria X. Classe 9". Anni: 1866, 1871-1890. Oggetto: Verbali Commissione Edilizia", CR 10/9, u.a. prov. 2533

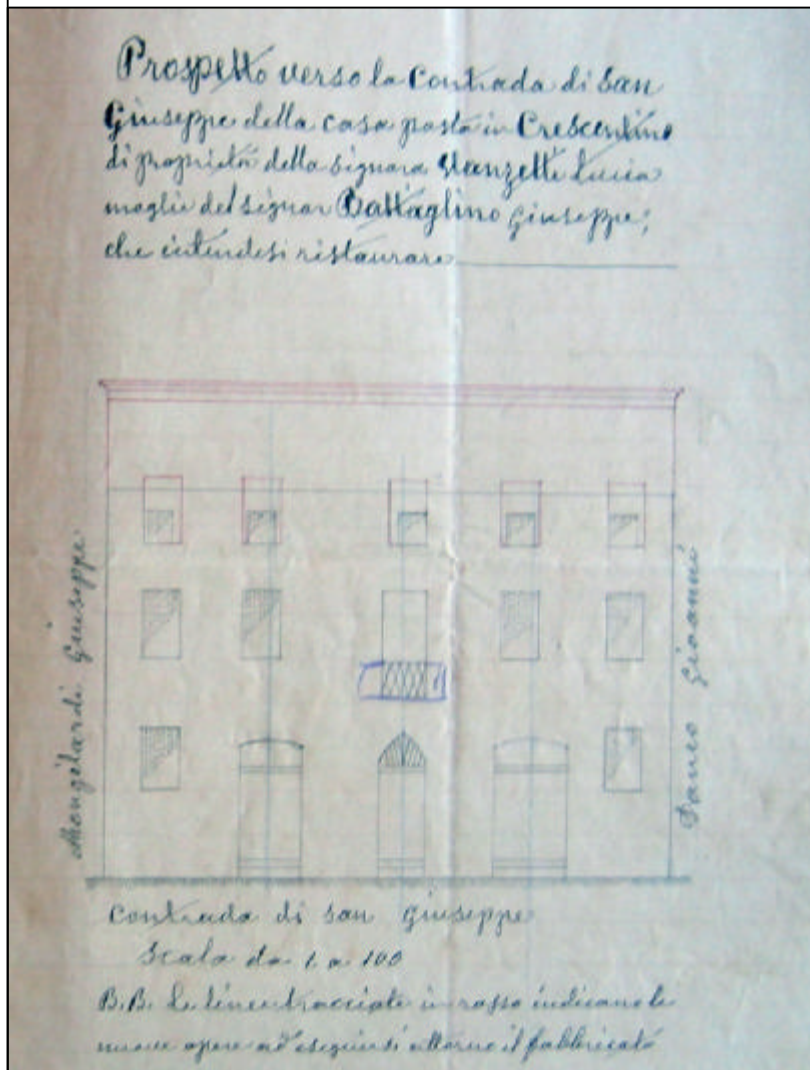


Commissione Edilizia e di Ornati della Città di Crescentino, 28 luglio 1889. ASCC, "154. Categoria X. Classe 9". Anni: 1866, 1871-1890. Oggetto: Verbali Commissione Edilizia", CR 10/9, u.a. prov. 2533

Rilievo di massima e indagine fotografica - Via San Giuseppe

scala 1:500

PLANIMETRIA

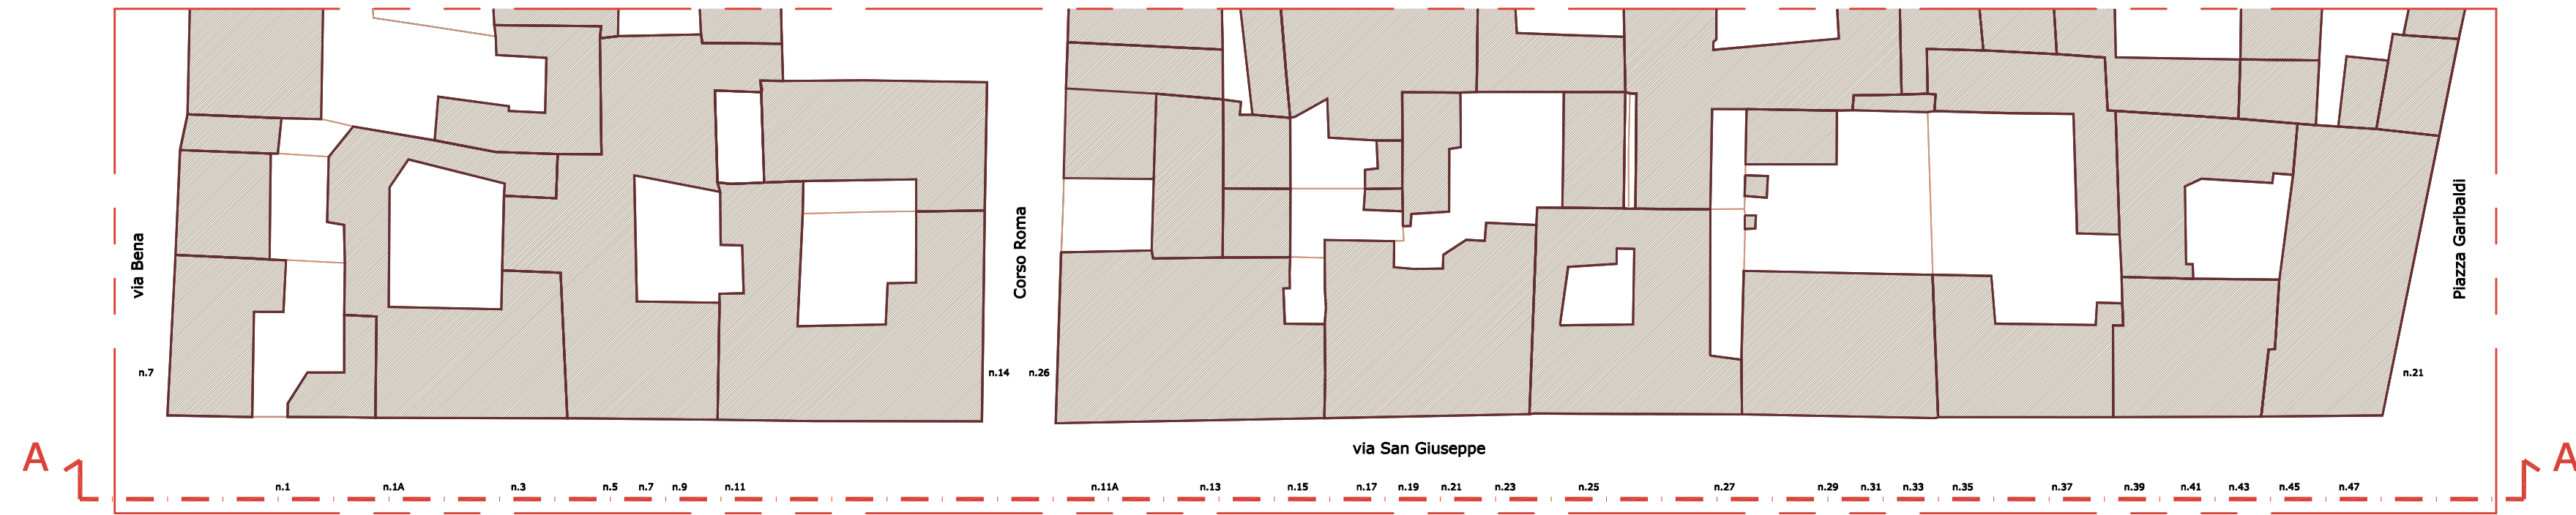


PROSPETTO SU SEZIONE A-A'



Proposta di intervento - Via San Giuseppe

scala 1:500

PLANIMETRIA

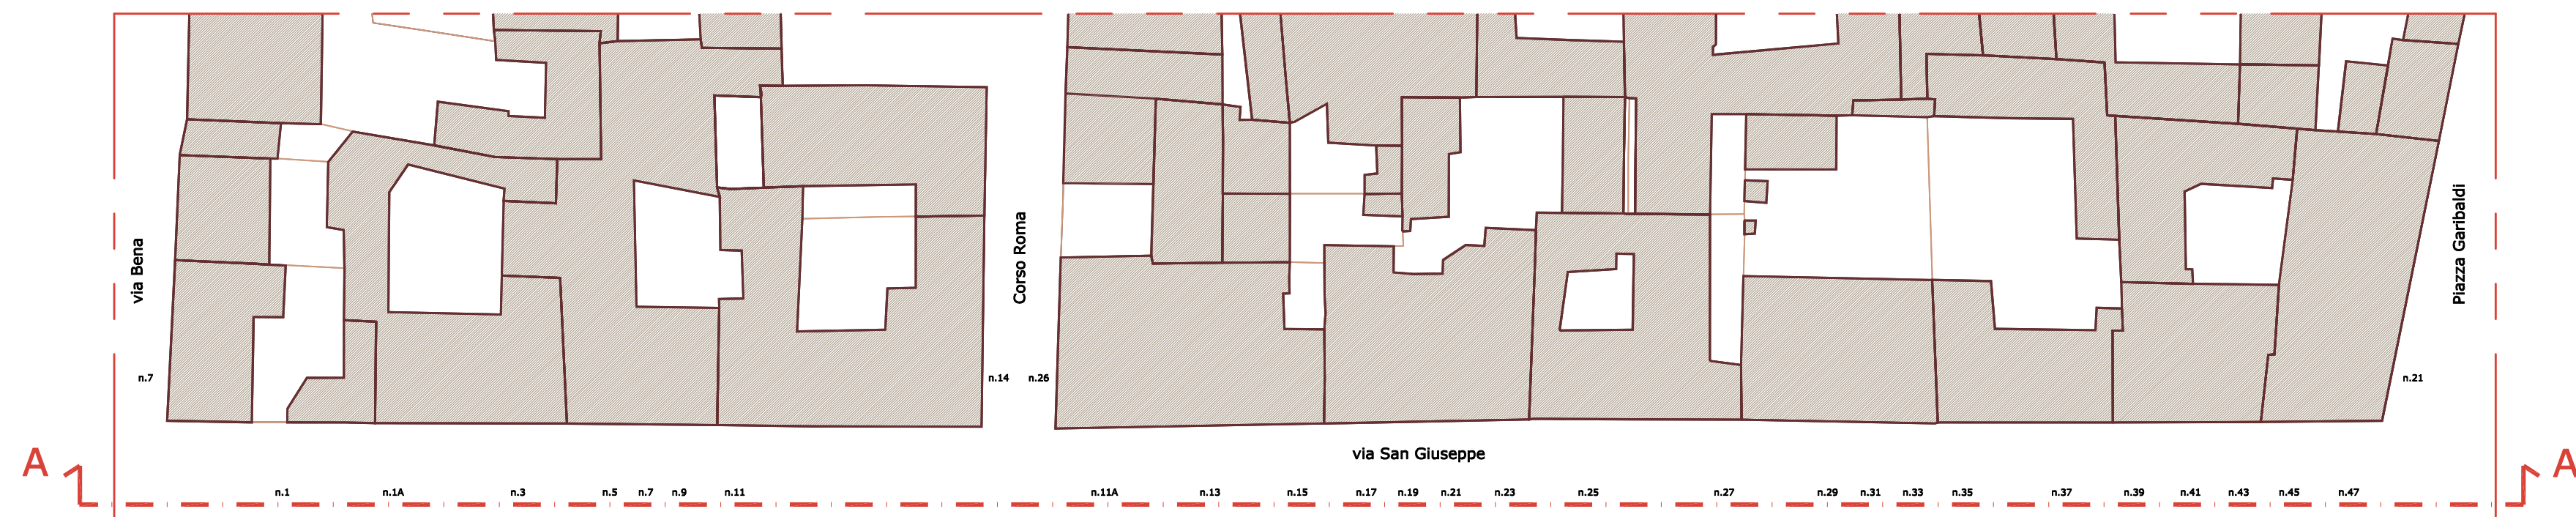


PROSPETTO SU SEZIONE A-A'



Indicazioni generali

SCHEMA di LOCALIZZAZIONE

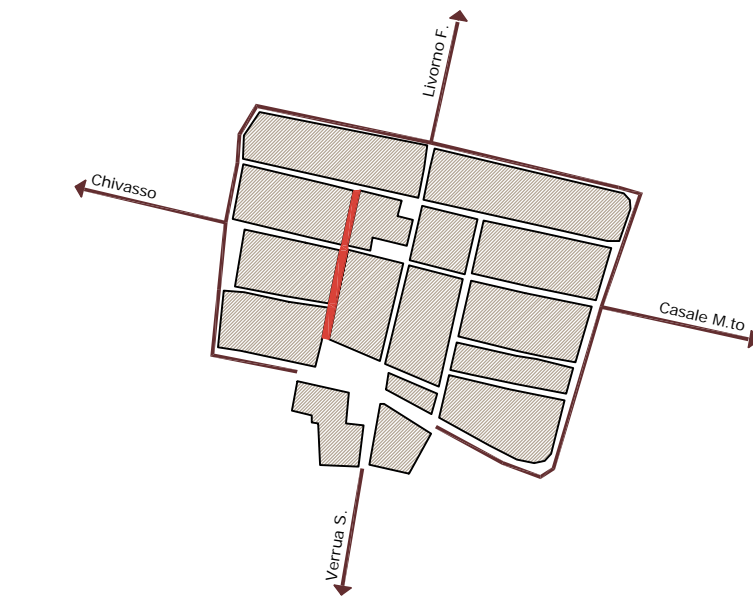

Area analizzata

Gli edifici siti in Via San Giuseppe appartengono alle seguenti Classi per Unità di Prospetto (CUP):

- CUP3;
 - CUP5.
- I Modelli di Combinazione Cromatica (MCC) consentiti per tali categorie sono:
- CUP3 - MCC1, MCC2, MCC3, MCC4, MCC5, MCC6, MCC9, MCC10, MCC11, MCC12, MCC13, MCC14, MCC15, MCC16, MCC17, MCC20, MCC21, MCC22, MCC23, MCC26, MCC27;
 - CUP5 - MCC1, MCC2, MCC3, MCC4, MCC5, MCC6, MCC7, MCC8, MCC9, MCC10, MCC11, MCC12, MCC13, MCC14, MCC15, MCC16, MCC17, MCC18, MCC19, MCC20, MCC21, MCC22, MCC23, MCC24, MCC25, MCC26, MCC27, MCC28, MCC29, MCC30, MCC31, MCC32

Via San Giuseppe anni '50 del XX secolo



Via San Giuseppe inizio XXI secolo



REGIONE PIEMONTE

PROVINCIA di VERCELLI



CITTA' di CRESCENTINO



PIANO DEL COLORE

Oggetto FASE II - Piano del Colore per il centro storico della città di Crescentino

Tavola N. 2.5

Elaborato Via SAN GIUSEPPE

STATO di FATTO e IPOTESI di INTERVENTO

Scala 1:500

Data Luglio 2007

Aggiornamento

Note

Approvazione

Il Sindaco

Il Segretario Comunale

ARCHITETTO
Eleonora Gottardello

ARCHITETTO
Sara Lyla Mantica

Via Caroli n. 93, 13040 Fontanetto PO (VC)

Piazza Aldo Balla n. 14, 10015 Ivrea (TO)