


TAVOLE DI PIANO
ZONAZIONE

3B2

scala 1:5000

progetto
arch. Alex Fubini - arch. Giovanni Allievi
CANT. 811 - CANT. 4925

Il Sindaco
Il Segretario Generale
I Progettisti

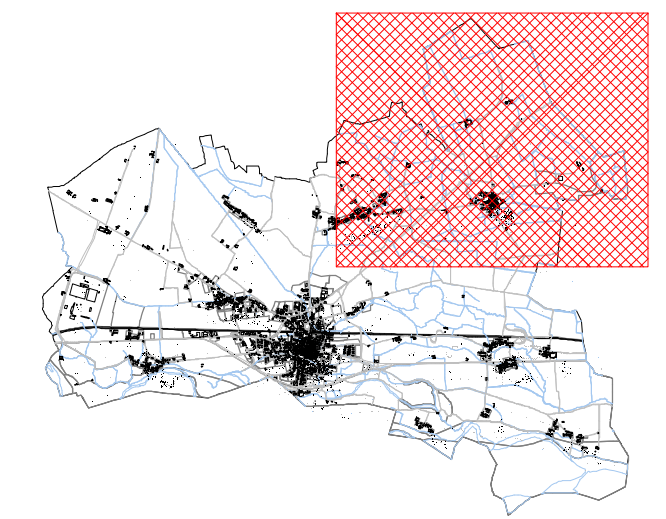

- CONFINE COMUNALE
 - PERIMETRO ZONE NORMATIVE
 - EDIFICI (aggiornamento 2004)
 - AREE DI RISPETTO EDIFICI DI PREGIO (art. 31NTA)
 - CS - CENTRO STORICO
 - RSn - ZONA RESIDENZIALE DI CONFERMA
 - RSn - ZONA RESIDENZIALE DI NUOVO IMPIANTO
 - PRc - ZONA PRODUTTIVA DI CONFERMA
 - PRn - ZONA PRODUTTIVA DI NUOVO IMPIANTO
 - ZONA FERROVIARIA ESISTENTE
 - ZONA FERROVIARIA DI ESPANSIONE
 - SL - SERVIZI
 - IMP - IMPIANTI
 - NR - NUCLEO RURALE
 - PRp - ZONA PRODUTTIVA DI DEPOSITO O PRODUTTIVA SPECIALE
 - TE - ZONA TERZIARIA DI CONFERMA
 - Agtp - ZONE AGRICOLE DI TUTELA PAESAGGISTICA-AMBIENTALE
 - EDIFICI DI INTERESSE ARCHITETTONICO (art. 31NTA)
-
- FASCE DI RISPETTO STRADALI
 - FASCE DI RISPETTO DELLE FERROVIE
 - FASCE DI RISPETTO CIMITERIALI
 - RIQUALIFICAZIONE ASSI STRADALI art. 33 NdA
 - VIALI ALBERATI
 - ASSE DI ALLINEAMENTO NUOVI FABBRICATI
 - NUOVE STRADE IN PREVISIONE
 - FASCIA DI PERTINENZA FLUVIALE - art. 2 PTO
 - LIMITE DEL SISTEMA DELLE FASCE PROTETTE - L.R. 65/95
 - LIMITE DEL SISTEMA DELLE FASCE PROTETTE - L.R. 28/90
 - FASCE DI RISPETTO DEI DEPURATORI
 - FASCIA DI RISPETTO ELETTRODOTTO
 - GASDOTTO
 - ELETTRODOTTO

