

TAVOLE DI PIANO  
ZONAZIONE


3B3

scala 1:5000

Il Sindaco

Il Segretario Generale

Progettisti

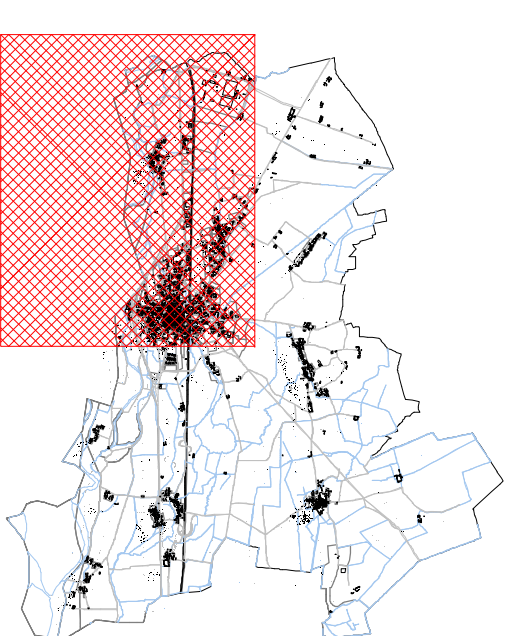

progetto arch. Alex Fubini - arch. Giovanni Alfredi  
OAT 811 OAT 4055

- CONFINE COMUNALE
- PERIMETRO ZONE NORMATIVE
- EDIFICI (aggiornamento 2004)
- AREE DI RISPETTO EDIFICI DI PREGIO (art. 31/TA)
- OS - CENTRO STORICO
- RSZ - ZONA RESIDENZIALE DI CONFERMA
- RSN - ZONA RESIDENZIALE DI NUOVO IMPIANTO
- RPZ - ZONA PRODUTTIVA DI CONFERMA
- PRZ - ZONA PRODUTTIVA DI NUOVO IMPIANTO
- ZONA FERROVIARIA ESISTENTE
- ZONA FERROVIARIA DI ESPANSIONE
- SI - SERVIZI
- IMP - IMPIANTI
- NR - NUCLEO RURALE
- PRP - ZONA PRODUTTIVA DI DEPOSITO O PRODUTTIVA SPECIALE
- TE - ZONA TERZIARIA DI CONFERMA
- APP - ZONE AGRICOLE DI TUTELA PAESAGGISTICA AMBIENTALE
- EDIFICI DI INTERESSE ARCHITETTONICO (art. 31/TA)

- FASCE DI RISPETTO STRADALI
- FASCE DI RISPETTO DELLE FERROVIE
- FASCE DI RISPETTO CIMITERIALI
- RIQUALIFICAZIONE ASSI STRADALI art. 33/NA
- VALI ALBERATI
- ASSE DI ALLINEAMENTO NUOVI FABBRICATI
- NUOVE STRADE IN PREVISIONE
- FASCE DI PERTINENZA FLUVIALE - art. 2 PTO
- LIMITI DEL SISTEMA DELLE FASCE PROTETTE - L.R. 65/95
- LIMITI DEL SISTEMA DELLE FASCE PROTETTE - L.R. 28/90
- FASCE DI RISPETTO DEI DEPURATORI
- FASCE DI RISPETTO ELETTRODOTTO
- GASDOTTO
- ELETTRODOTTO

