


TAVOLE DI PIANO
ZONAZIONE

3C5

scala 1:2000

progetto arch. Alex Fubini - arch. Giovanni Altredi
CAT 4955
Il Sindaco
Il Segretario Generale
I Progettisti

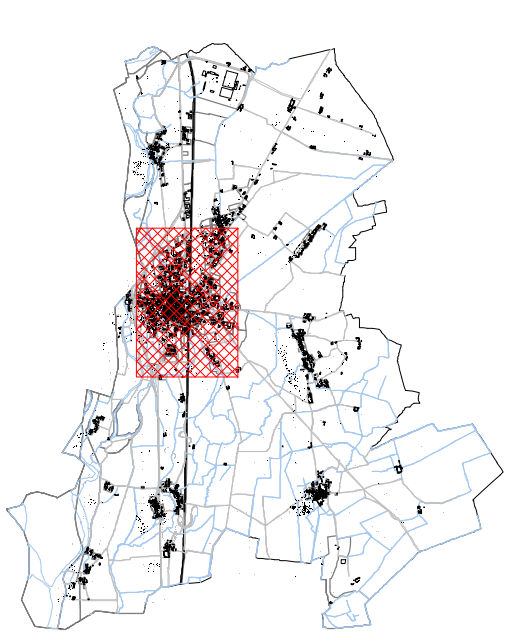

- CONFERME COMUNALE
- PERIMETRO ZONE URBANISTICHE
- EDIFICI (aggiornamento 2004)
- A1- ADESGAMENTO STORICO RILEVANTE
- A4- ADESGAMENTO COMMERCIALE E URBANO MINORE
- CS- CENTRO STORICO
- RS- ZONA RESIDENZIALE DI CONVERSA
- RSR- ZONA RESIDENZIALE DI NUOVO IMPIANTO
- PR- ZONA PRODUTTIVA DI CONVERSA
- PRN- ZONA PRODUTTIVA DI NUOVO IMPIANTO
- ZONA FERROVIARIA ESISTENTE
- ZONA FERROVIARIA DI ESPANSIONE
- ZONA FERROVIARIA DI ESPANSIONE
- SL- SENZI
- MP- IMPIANTI
- NR- NUCLEO RURALE
- PRp- ZONA PRODUTTIVA DI DEPOSITO O PRODUTTIVA SPECIALE
- TE- ZONA TERZIARIA DI CONVERSA
- Agp- ZONE AGRICOLE DI TUTELA PAESAGGISTICA AMBIENTALE
- AREE DI RISERVA EDIFICI DI PRECISO (art. 31/NA)
- AREE DI INTERESSE ARCHITETTONICO (art. 31/NA)
- LOTTO INTERFERIBILE IN AREA DI NUOVO IMPIANTO
- LOTTO ESERCITABILE secondo le modalità previste nella scheda di zona
- STRUMENTI URBANISTICI ESECUTIVI APPROVATI ED IN CORSO DI ATTUAZIONE
- INFRASTRUTTURA ESISTENTE
- INFRASTRUTTURA IN PROGETTO
- ASILI NIDO
- SOCIA MATERNA
- SOCIA ELEMENTARE
- SOCIA MEDIA INFERIORE
- SOCIA MEDIA SUPERIORE
- ISTITUTO TECNICO
- MINISTERO UFFICI COMUNALI
- POSTA
- CHIESA, LUOGO DI CULTO, CAPPELLA
- ATTREZZATURA ORATORIALE
- CENTRO SCOLARE / COMUNITA' ALLOGGIO
- CENTRO ASSISTENZIALE / CASA PER ANZIANI
- BIBLIOTECA / CENTRO CULTURALE E DI INCONTRI
- ISTITUZIONI MULTIFAMILIARI E DI PUBBLICA SICUREZZA
- CONSULTORIO / AMBULATORIO
- POLICLINICO / ATTREZZATURA SANITARIA
- PARCHEGGIO PUBBLICO
- INFRASTRUTTURA POLISPORTIVA
- VERDE ATTREZZATO
- PARCO URBANO
- ATTREZZATURA DI ACQUEDOTTO
- IMPIANTO DI DEPURAZIONE / ATTREZZATURA RETE FOGNARIA
- EDIFICI DI VALORE STORICO ARCHITETTONICO (L. 48/99)
- FASE DI RISPETTO STRADALI
- FASE DI RISPETTO DELLE FERROVIE
- RIQUALIFICAZIONE ASSI STRADALI art. 31/NA
- RIQUALIFICAZIONE VIALI ALBERATI
- ASSE DI ALLINEAMENTO NUOVI FABBRICATI
- MINORE STRADE IN PREVISIONE
- FASE DI RISPETTO DEI DEPURATORI
- GASDOTTO
- ELETTRODOTTO
- FASCIA DI RISPETTO ELETTRODOTTO

