


TAVOLE DI PIANO
ZONAZIONE con classi
di idoneità all'utilizzazione urbanistica

3D1

scala 1:5000

progetto arch. Alex Fabiani - arch. Giovanni Affinati - ONI n. 4924

Il Sindaco _____
Il Segretario Generale _____
I Progettisti _____

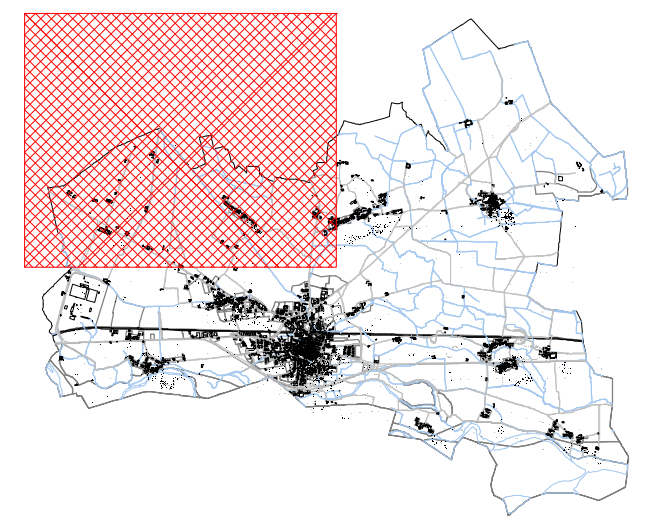

- CONFINE COMUNALE
- PERIMETRO ZONE NORMATIVE
- EDIFICI (aggiornamento 2004)
- CLASSE DI IDONEITA' ALL'UTILIZZAZIONE URBANISTICA II
- CLASSE DI IDONEITA' ALL'UTILIZZAZIONE URBANISTICA IIIa
- CLASSE DI IDONEITA' ALL'UTILIZZAZIONE URBANISTICA IIIb2
- CLASSE DI IDONEITA' ALL'UTILIZZAZIONE URBANISTICA IIIb2a
- CLASSE DI IDONEITA' ALL'UTILIZZAZIONE URBANISTICA IIIb3
- CLASSE DI IDONEITA' ALL'UTILIZZAZIONE URBANISTICA IIIc
- CLASSE DI IDONEITA' ALL'UTILIZZAZIONE URBANISTICA I

LA FASCE FLUVIALI RAPPRESENTATE SU QUESTA TAVOLA SONO DA CONSIDERARSI INVALIDATE E SOSTITuite DALLE PERIMETRAZIONI CONTENUTE ALL'INTERNO DELLA DELIBERAZIONE DEL COMITATO ISTITUZIONALE DELL'AUTORITA' DI BACINO DEL FIUME PO N. 10/2008 "PROGETTO DI VARIANTE AL PIANO STRALCIO PER L'ASSETTO IDROGEOLOGICO (PAI) - SISTEMAZIONE IDRAULICA DEL FIUME PO DA CONFLUENZA DORA BALTEA A CONFLUENZA TANARO" E DETERMINAZIONE N. 4 DI ADOZIONE DELLA VARIANTE DEL PIANO STRALCIO PER L'ASSETTO IDROGEOLOGICO - VARIANTE DELLE FASCE FLUVIALI DEL FIUME DORA BALTEA

TUTTE LE AREE INONDABILI PER EVENTI DELLA PIENA DI RIFERIMENTO IN ASSENZA DELL'INTERVENTO DI REALIZZAZIONE DEL LIMITE DI PROGETTO CON TRATTEGGIO INDIPENDENTEMENTE DAL COLORE SULLA DELIBERA (NERO DEL. 4/2008 E ROSSO DEL. 10/2008) SONO DA INTENDERSI IN CLASSE IIIA ANCHE SE DIVERSAMENTE RAPPRESENTATE NELLA PRESENTE CARTA DI SINTESI E NELLE TAVOLE DI PROGETTO. TUTTE LE PORZIONI DI TERRITORIO EDIFICATE ALL'INTERNO DELLE AREE INONDABILI CONTRADDISTINTE DAL TRATTEGGIO NERO E ROSSO SONO DA INTENDERSI IN CLASSE IIIb3 ANCHE SE DIVERSAMENTE RAPPRESENTATE NELLA CARTA DI SITESI E NELLE TAVOLE DI PROGETTO

- FASCE DI RISPETTO STRADALI
- FASCE DI RISPETTO DELLE FERROVIE
- FASCE DI RISPETTO CIMITERIALI
- RIQUALIFICAZIONE ASSI STRADALI art. 33 NGA
- VIALI ALBERATI
- ASSE DI ALLINEAMENTO NUOVI FABBRICATI
- NUOVE STRADE IN PREVISIONE
- FASCE FLUVIALI - A
- FASCE FLUVIALI - B DI PROGETTO
- FASCE FLUVIALI - C
- FASCE DI RISPETTO DEI DEPURATORI
- GASDOTTO
- ELETTRODOTTO
- FASCIA DI RISPETTO ELETTRODOTTO

