

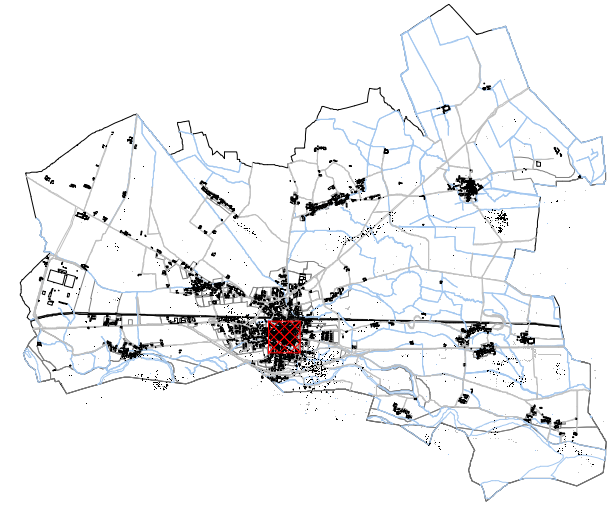
TAVOLE DI PIANO  
 CENTRO STORICO  
 Stato di conservazione degli edifici




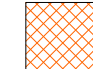
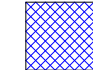
3F1

scala 1:1000

progetto  
 arch. Alex Fubini - arch. Giovanni Allfredi  
 OAT 4055  
 OAT 811

il Sindaco  
 il Segretario Generale  
 i Progettisti



-  AREE DI PRG
-  AREE A SERVIZI
-  EDIFICI CHE NON NECESSITANO DI INTERVENTI
-  EDIFICI CHE NECESSITANO DI INTERVENTI DI MANUTENZIONE
-  EDIFICI CHE NECESSITANO DI INTERVENTI SOSTANZIALI

-  FRONTI SU STRADA DI PREGIO
-  FRONTI SU STRADA IN CONTRASTO
-  PORTICI
-  ANDRONI
-  COLLEGAMENTI VERTICALI DI IMPIANTO ORIGINALE
-  INGRESSO PEDONALE
-  INGRESSO CARRAIO
-  INGRESSO COMMERCIALE

