


REGIONE PIEMONTE  
PROVINCIA DI VERCELLI  
Comune di Crescentino

Progetto di ampliamento area produttiva  
Var. art.17 BIS - SUAP

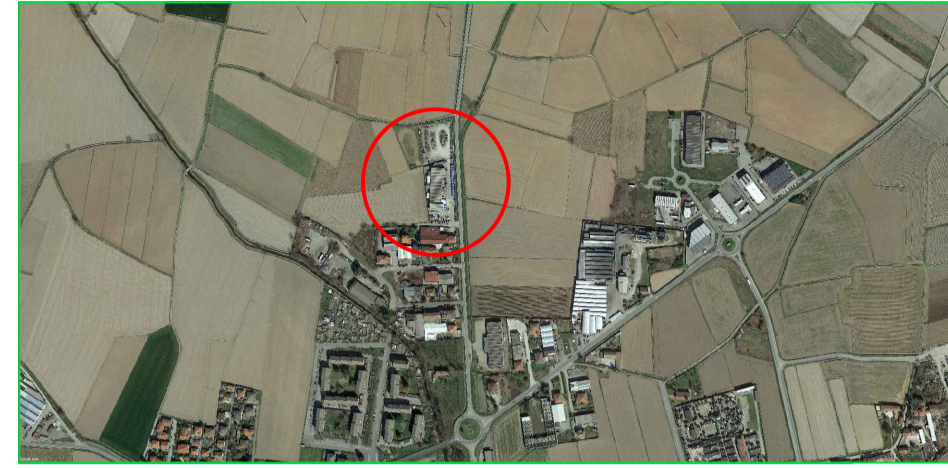


L.R. 03/13

TAV:  
**P4.1**

Opere di compensazione

scala: varie

COMMITTENTE: **Fontana S.r.l.**  
Via G. Ferraris, 89 - 13044 Crescentino VC - P.IVA 01687310027  
Tel. +39 0161 843.311 / +39 0161 842.613 - info@fontanasrl.com

PROGETTISTI:  
 **Studio associato di Ingegneria e Geologia**  
Dott. Geologo Elio Vanoni  
Dott. Ing. Massimiliano Vanoni  
Dott.ssa Roberta Mandelli


ARCH. CHIOCCHETTI MAURIZIO  
Corso Roma n° 67 - 13044 - CRESCENTINO - VC -  
Tel 0161 841850  
iscritto all'Albo degli Architetti di Vercelli al n. 288  
P.Iva 01633620024  
email: studio@architettochiochetti.it

Caresnablot (VC), Via S. Cecilia, 1 - Tel 0161/232925  
e-mail info@geotecnologie.com www.geotecnologie.com


Stesura tavola: Novembre 2023



Area di proprietà

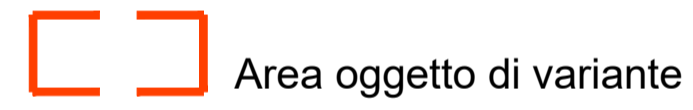

Area oggetto di variante

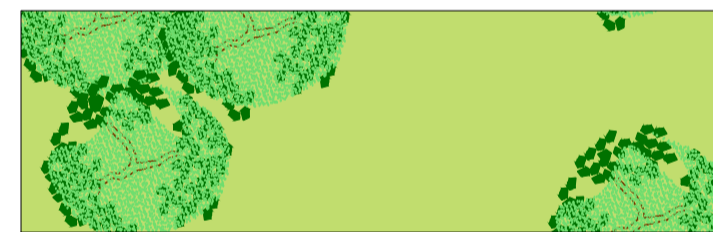

Opere di compensazione



Pioppo



Corniolo



Ginestra dei carbonai



Ginestra odorosa



Crespino

PLANIMETRIA- Scala 1:500

