


REGIONE PIEMONTE  
PROVINCIA DI VERCELLI  
Comune di Crescentino

Progetto di ampliamento area produttiva  
Var. art.17 BIS - SUAP

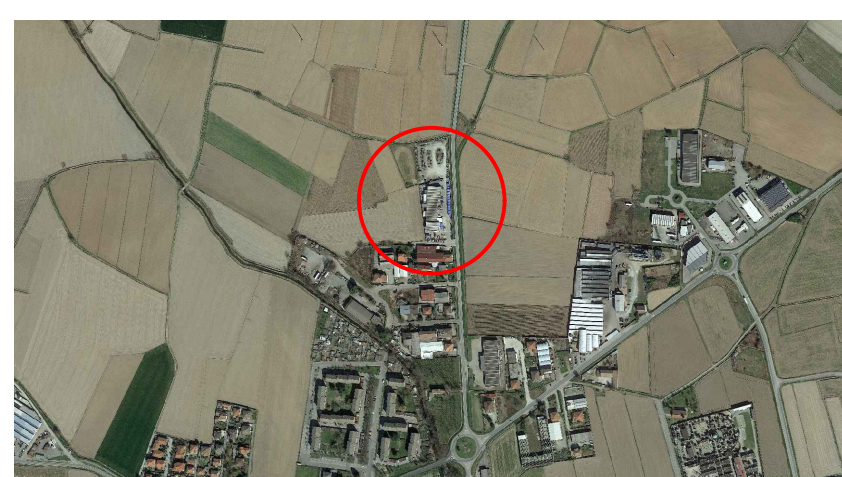

L.R. 03/13

TAV:  
**PG6**

**Planimetria di Progetto**  
- Opere di mitigazione del rischio idrogeologico  
scala 1:5000

COMMITTENTE: Fontana S.r.l.  
Via G. Ferraris, 89 - 13044 Crescentino VC - P.IVA 01687310027  
Tel. +39 0161 843.311 / +39 0161 842.613 - info@fontanasrl.com

PROGETTISTI:  
**Geotecnologie**  
Studio associato di Ingegneria e Geologia  
Dott. Geologo Elio Varoni  
Dott. Ing. Massimiliano Varoni  
Dott.ssa Roberta Mandoli  
Cantavoglio (VC), Via S. Cecilia, 1 - Tel. 0161/232925  
e-mail info@geotecnologie.com www.geotecnologie.com

Stesura tavola: Febbraio 2023

**Legenda:**  
- Perimetro di proprietà  
- Area di progetto  
- Muratura/Recinzione - Area Sud  
- Recinzione (NEW JERSEY) - Area di progetto

**Rete idrografica**  
- Corsi d'acqua demaniali (Roggia Camera)  
- Corsi d'acqua privati - fossi minori  
- Tratti intubati  
- Sifone  
- Direzione di deflusso  
- Perimetro area di escandazione  
- Area montata ed allargata per apposti tratti delle acque superficiali sul piano antropico  
- 0.45  
- Altezza idrometriche  
- Quote assolute livello idrico (m.s.m.)

**INTERVENTO 4:**  
Verifica del mantenimento in chiusura del  
fosso derivatore dalla Roggia Camera, in  
condizioni di piena prevista

ROGGIA CAMERA

CANALE

124.43

**INTERVENTO 1:**  
Ripristinatura fondo fossato di guardia  
con unica livelletta di pendenza

**INTERVENTO 3:**  
Sopralivellazione area Nord  
(+0.25 m)

156.45

**INTERVENTO 2A:**  
Creazione/Completamento arginale a  
+0.65 (156.65 m.s.m.) (+0.50 rispetto  
al massimo tirante registrato 2010).

66.63

156.00 m.s.m.  
(+0.25)

156.95

69.00

156.00 m.s.m.  
(+0.00)

156.00 m.s.m.

**INTERVENTO 2B:**  
Creazione/Completamento arginale a  
+0.65 (156.65 m.s.m.) (+0.20 rispetto  
al massimo tirante registrato 2010).

156.45

Stralcio di progetto su base aerea  
scala 1:500



Via M. Polo

CAMERA

Viale De Levis

Via C. Colombo