

REGIONE PIEMONTE  
PROVINCIA DI VERCELLI  
Comune di Crescentino

Progetto di ampliamento area produttiva  
Var. art.17 BIS - SUAP



L.R. 03/13

TAV:  
**P1**

Inquadramento cartografico e urbanistico

scala: varie

COMMITTENTE: Fontana S.r.l.  
Via G. Ferraris, 89 - 13044 Crescentino VC - P.IVA 01687310027  
Tel. +39 0161 843.311 / +39 0161 842.613 - info@fontanasrl.com

PROGETTISTI:



Studio associato di Ingegneria e Geologia  
Dott. Geologo Elio Vanoni  
Dott. Ing. Massimiliano Vanoni  
Dott.ssa Roberta Mandelli

ARCH. CHIOCCETTI MAURIZIO  
Corso Roma n° 67 - 13044 - CRESCENTINO - VC -  
Tel 0161.841850  
Iscritto all'Albo degli Architetti di Vercelli al n. 288  
P.IVA 01633620224  
email: studio@architettochiochetti.it


Casasablott (VC), Via S. Cecilia, 1 - Tel 0161/232925  
e-mail info@geotecnologie.com www.geotecnologie.com

Stesura tavola: Febbraio 2023


ESTRATTO DI MAPPA-FG.22 mapp. 9-10 - Scala 1:2000



ESTRATTO DI P.R.G.C. Area AG - Scala 1:2000

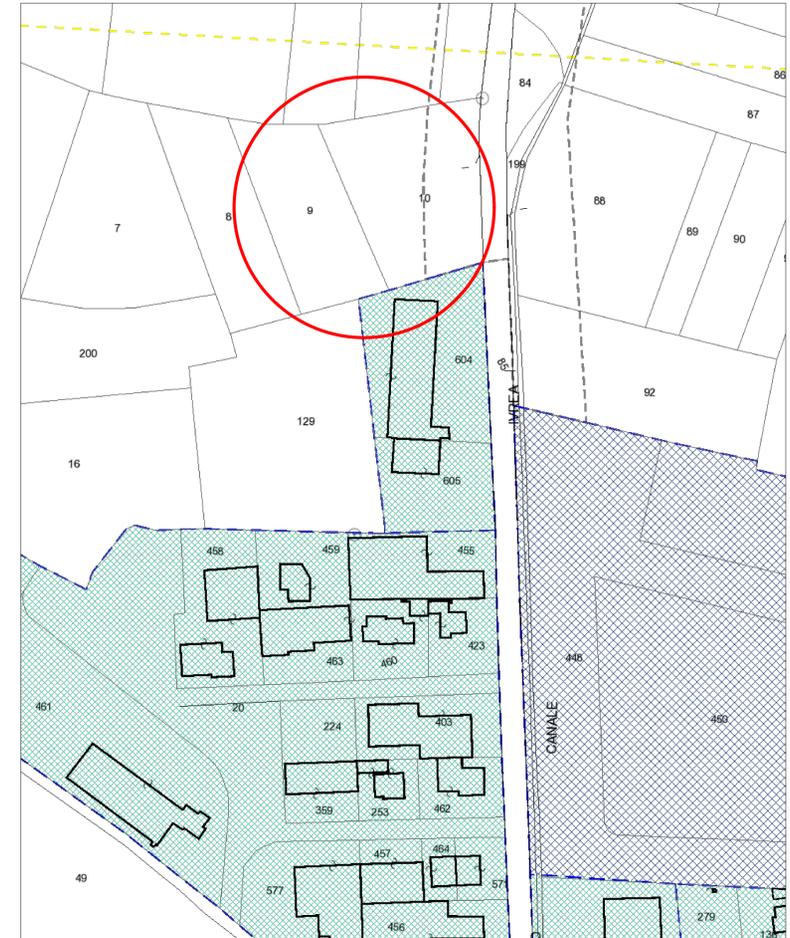

VISTA AEREA

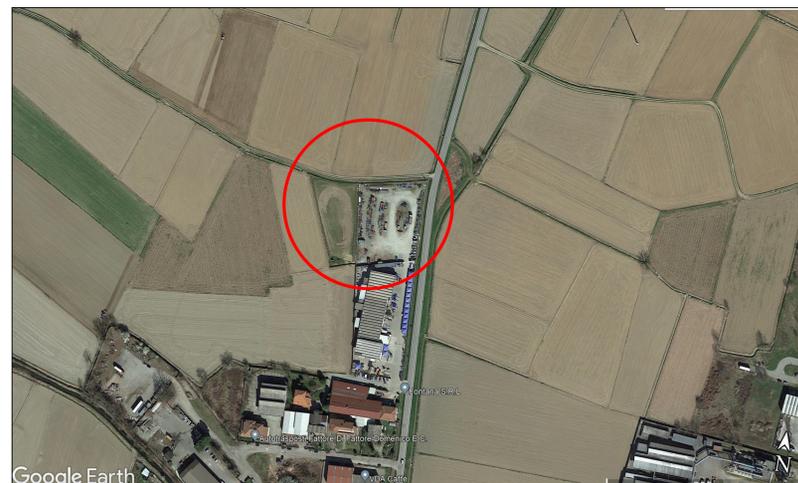

DOCUMENTAZIONE FOTOGRAFICA

