

PIANO REGOLATORE CIMITERIALE

Planimetria area cimiteriale Fraz. San Silvestro

ELABORATO

3

LUGLIO 2017


Ufficio di Piano - Settore Urbanistica

Responsabile del Settore: Ing. Fabio Mascara

Responsabile del Procedimento: Geom. Fabrizio Di Ruscio

Tirocinante Politecnico di Torino: Andrea Facciolo

PLANIMETRIA SCALA 1:200

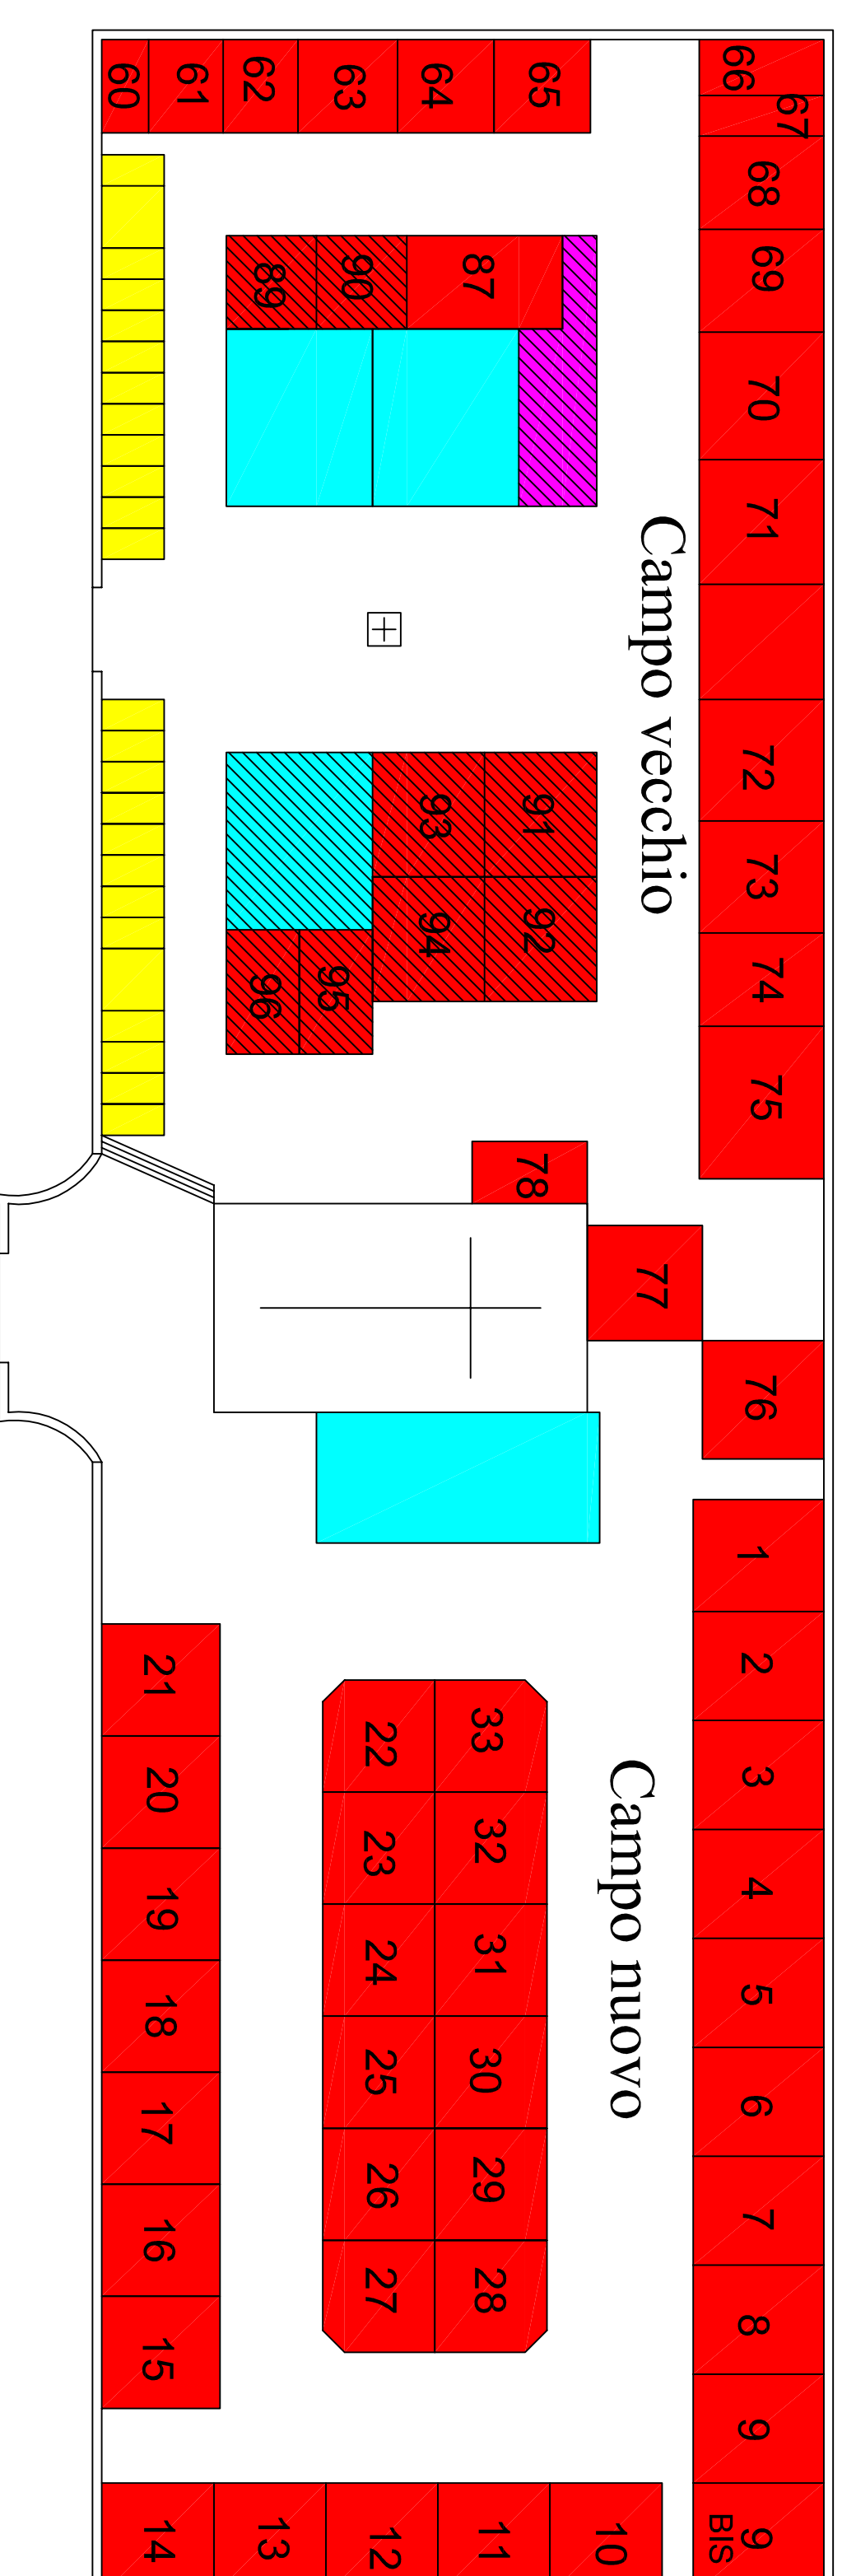

Comune di Crescentino

Area Tecnica - Settore Urbanistica, Edilizia Privata e Sociale, Ambiente e S.U.A.P.
Piazza Caretto, 5 13044 Crescentino (VC)